


（前回の質問 1-3 に関する再要請 1-3 について）

- 平面図と横断図を添付します。

ソイルセメント工 横断図(1) S=1/250

NO. 1

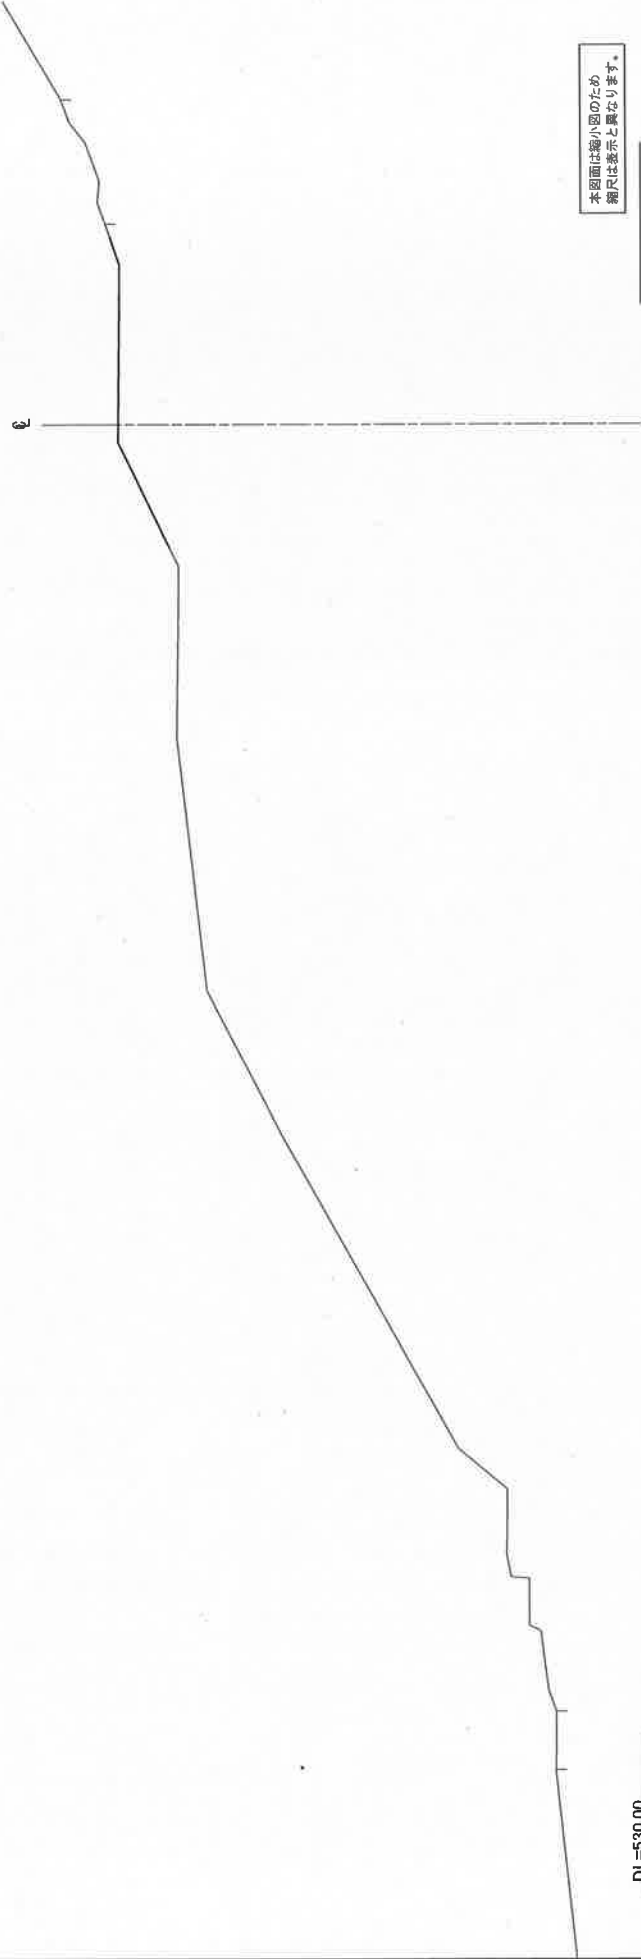


本図面は縮小図のため
縮尺は表示と異なります。

第9回変更 当図面を追加			
工事名	ハツチゲム林道工事		
縮尺	ソイルセメント工 横断図(1)		
縮尺	1/250	縮尺番号	縮尺
年月日	平成 13 年 8 月 日		
設計者氏名	清水 昌雄 (山形県建設工事設計者登録)		
事務所名	国土建設ハツチゲム工事事務所		

DL=530.00

ソイルセメント工 横断図(2) S=1/250

NO. 2

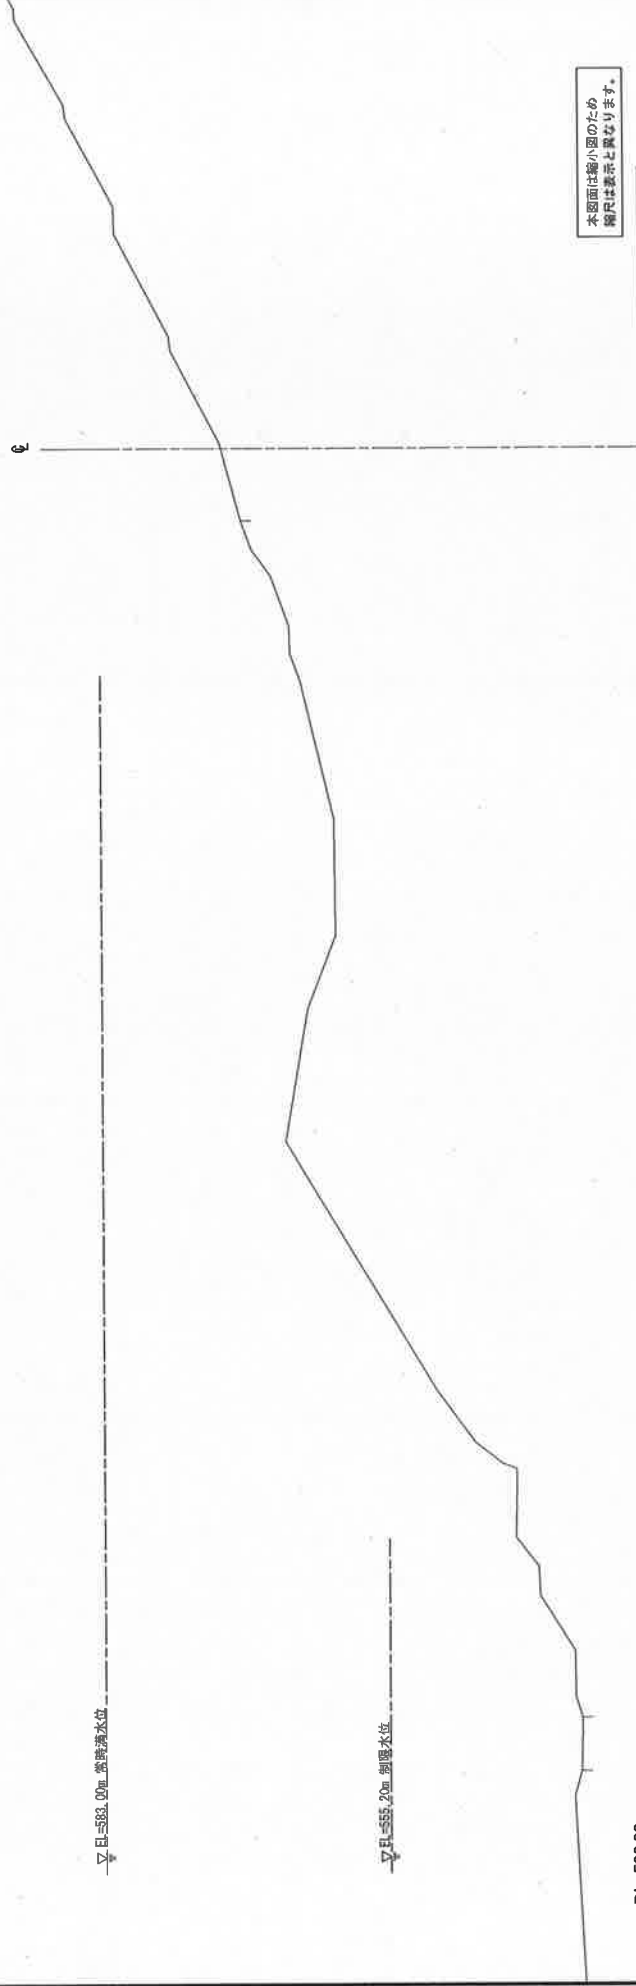


DL=530.00

第9回変更 当図面を追加

工 種 名	ハツタゲム本社建設工事		
図 面 名	ソイルセメント工 横断図(2)		
縮 尺	1/250	図面番号	第 - 95
年月日	平成 20 年 8 月 日	設計会社名	清水 建設 (H) 株式会社建設工務部(設計部)
監理者名	清水建設(ハツタゲム)建設部		

ソイルセメント工 横断図 (3) S=1/250

NO. 3

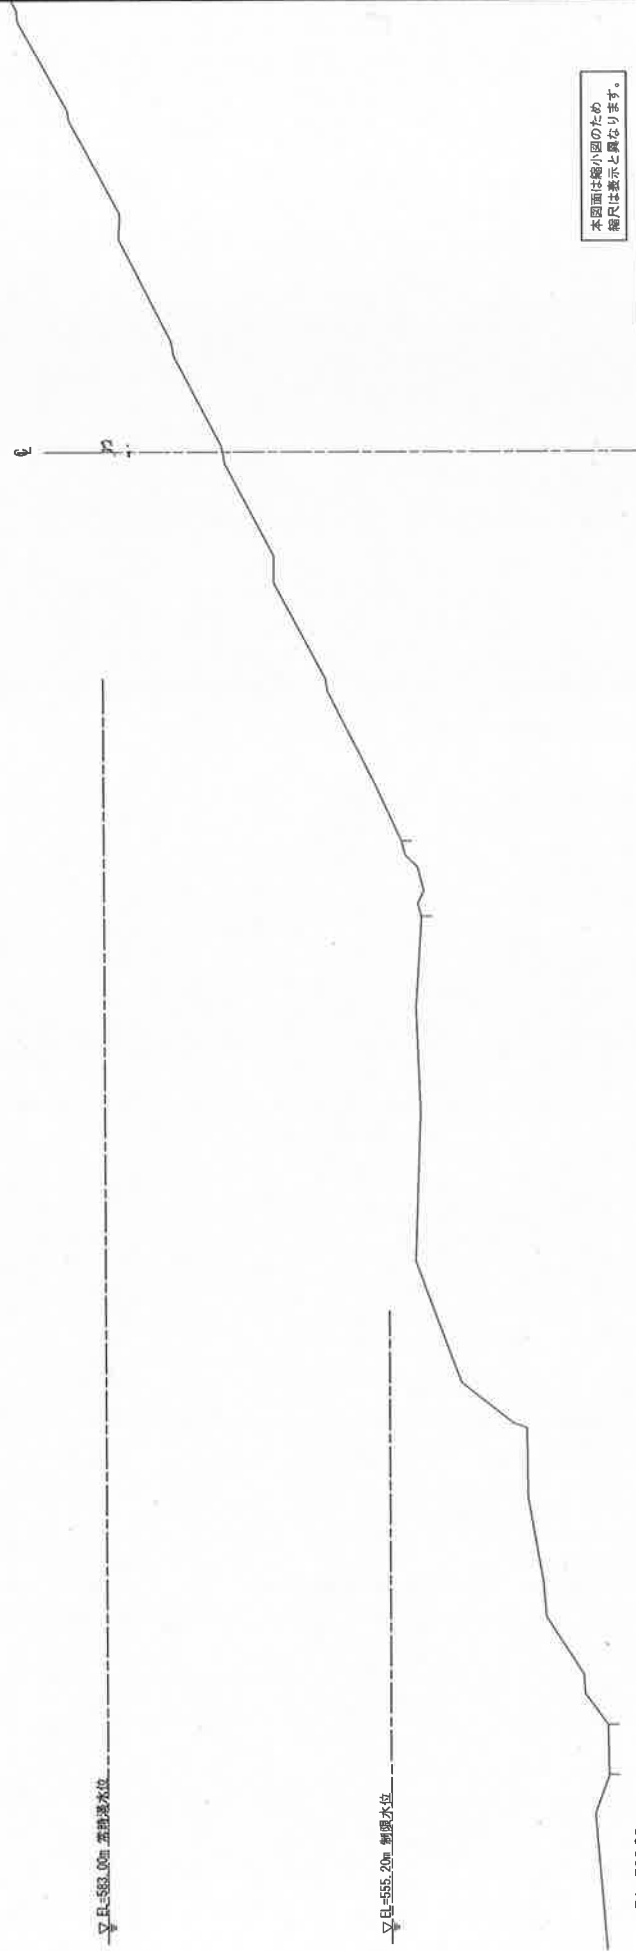


本図面は縮小図のため
縮尺は表示と異なります。

第9回変更 当図面を追加

工 事 名	ハツタダム水防施設工事		
図 面 号	ソイルセメント工 地盤図(3)		
縮 尺	1/250	図 面 号	第 9 号
年月日	平成 30 年 8 月 日	設計者氏名	清水 雄雄 (国土院二種建設士事務所所属)
承認者氏名	清水 雄雄 (ハツタダム工事事務所)		

ソイルセメント工 横断面図(4) S=1/250

NO. 4

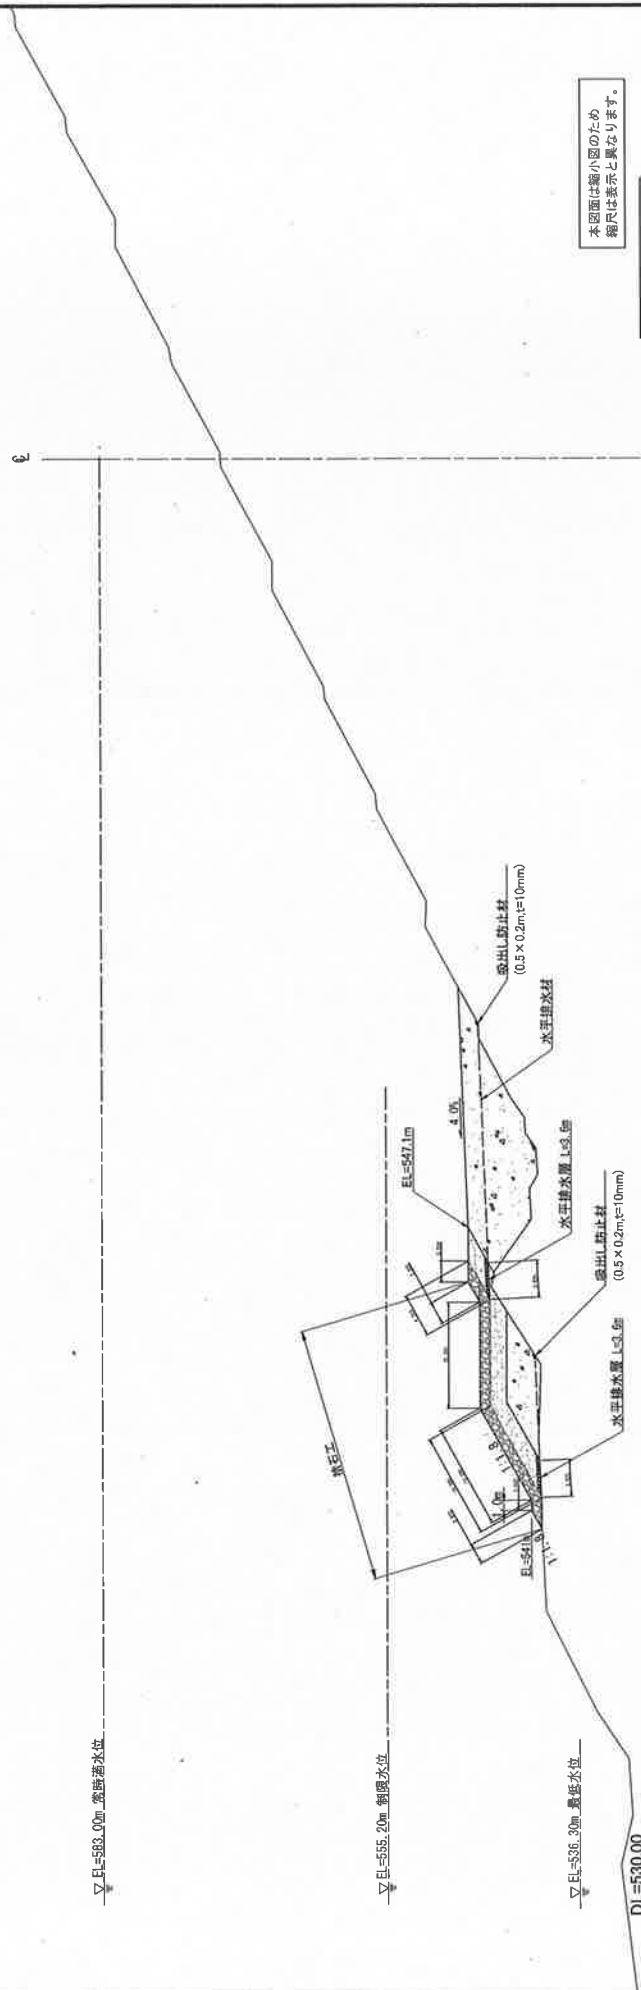

第9回変更 当図面を追加

工事名	ハッセルマン本社建設工事		
建築名	ソイルセメント工 堤防延長10		
縮尺	1/250	図面番号	図 - 57
年月日	平成 31 年 4 月 日	年月日	
設計者氏名	清水 尚雄 (旧第二建設部工務科所長兼技)		
製図者氏名	橋本 文彦 (旧ハッセルマン工務部所長)		

S=1/250

No. 5



第9回変更

工 業	ハルダ工業株式会社
業 種	ソーラセメント工 建築(5)
問 尺	1/250
年月日	平成 20 年 8 月 日
設計者名	河本 健雄、川田 大樹、藤田孝二、片岡金治
事務所名	東北交通ハルダエンジニアリング研究所


ソイルセメント工 横断図(6) S=1/250

NO. 6

6

▽E1=583.00m 常時高水位

▽E1=555.20m 制限水位

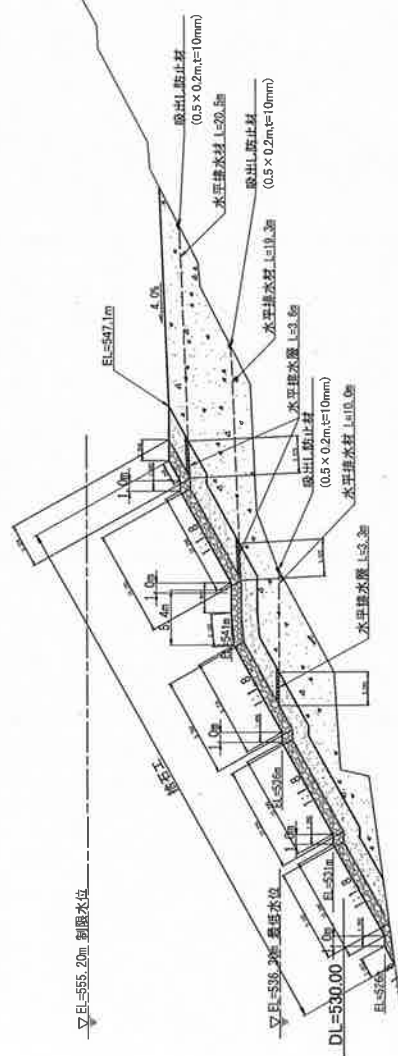


本図面は縮小図のため
縮尺は表示と異なります。

第9回変更 当図面を追加

工事名	ハツチゲル工法による土留工		
図面名	ソイルセメント工 横断図(6)		
縮尺	1/250	図面番号	図 - 30
年月日	平成 23 年 8 月 日	設計者氏名	清水 雄雄 (土) 施工監理者氏名 大内 尚之助氏
監理者氏名	清水 雄雄 (土) 施工監理者氏名 大内 尚之助氏		

ソイルセメント工 横断面図(7) S=1/250

NO. 7

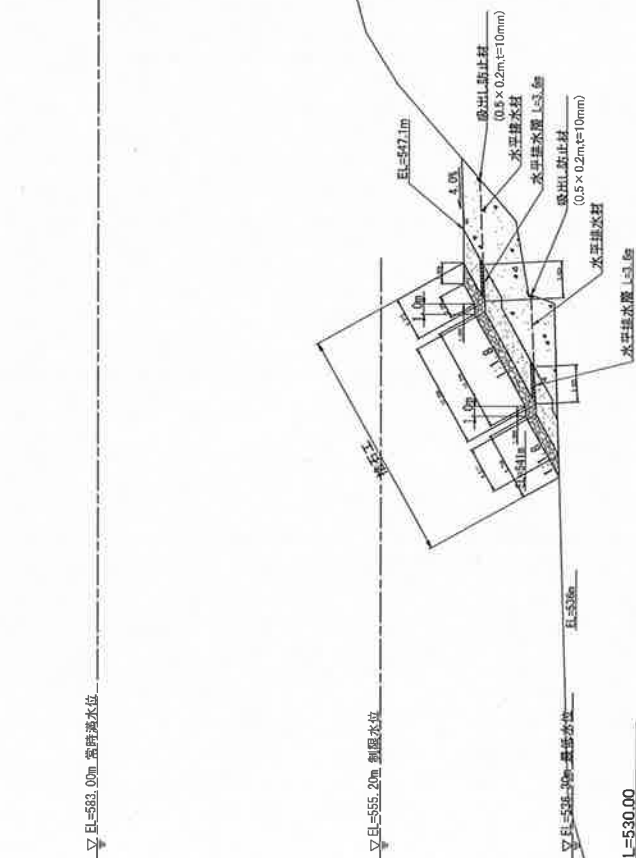


本図面は縮小図のため
縮尺は表示と異なります。

第9回変更 当図面を追加

工事名	八ッ場ダム建設工事
建設年度	ソイルセメント工 横断面図(7)
縮尺	1/250
縮尺	縮尺 20 縮尺 100
設計会社名	清水建設(山形)建設株式会社
建設年度	昭和55年11月20日工事完了

ソイルセメント工 横断面図 (8) $S=1/250$

NO. 8

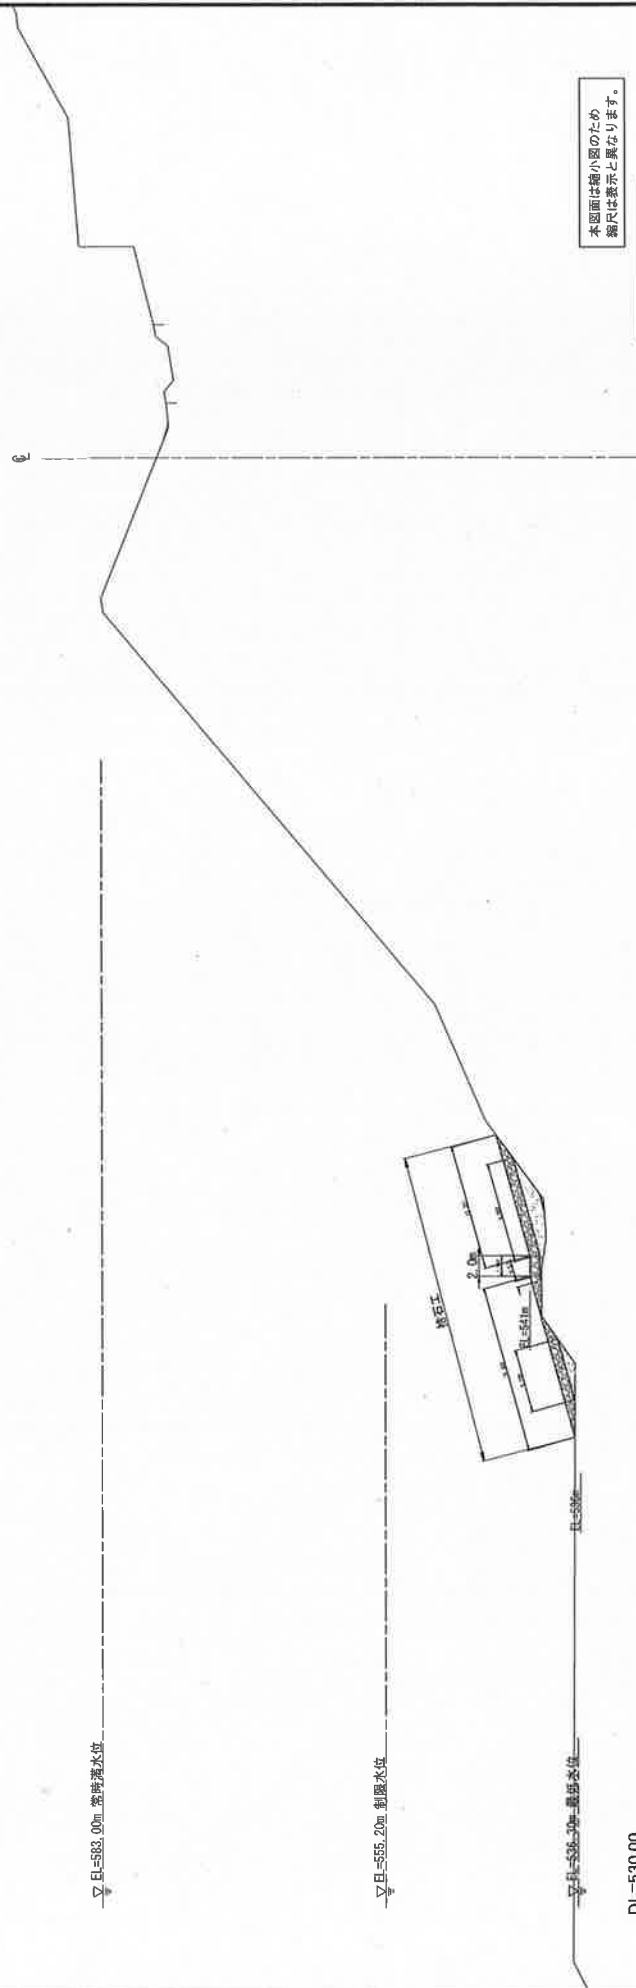

本図面は縮小図のため
縮尺は表示と異なります。

第9回変更 当図面を追加

工事名	ハナタダ・ナカニシ建設工事		
図面名	ソイルセメント工 横断面図		
縮尺	1/250	縮尺	縮尺
変更日	平成 30 年 8 月 日	縮尺	縮尺
設計者氏名	清水 隆雄 (H) 施工 佐藤建設工業株式会社		
承認者氏名	清水 隆雄 (H) 施工 佐藤建設工業株式会社		

川原湯地区① 平面図（ソイルセメント工） S=1/600
(指定部分)

本図面は縮小図のため
縮尺は表示と異なります。

第4回変更 当図面を追加


工事名	八ヶ岳ダム建設事業建設工事		
図面番号	（図面番号）	（図面番号）	（図面番号）
縮尺	1/600	縮尺	縮尺 = 30
図面番号	第4回変更	図面番号	第4回変更
設計会社	設計会社		
監理会社	監理会社		
建設会社	建設会社		

第4回変更


[illegible]

標準横断面図 (ソイルセメント工) (指定部分) S=1/400

NO. 6

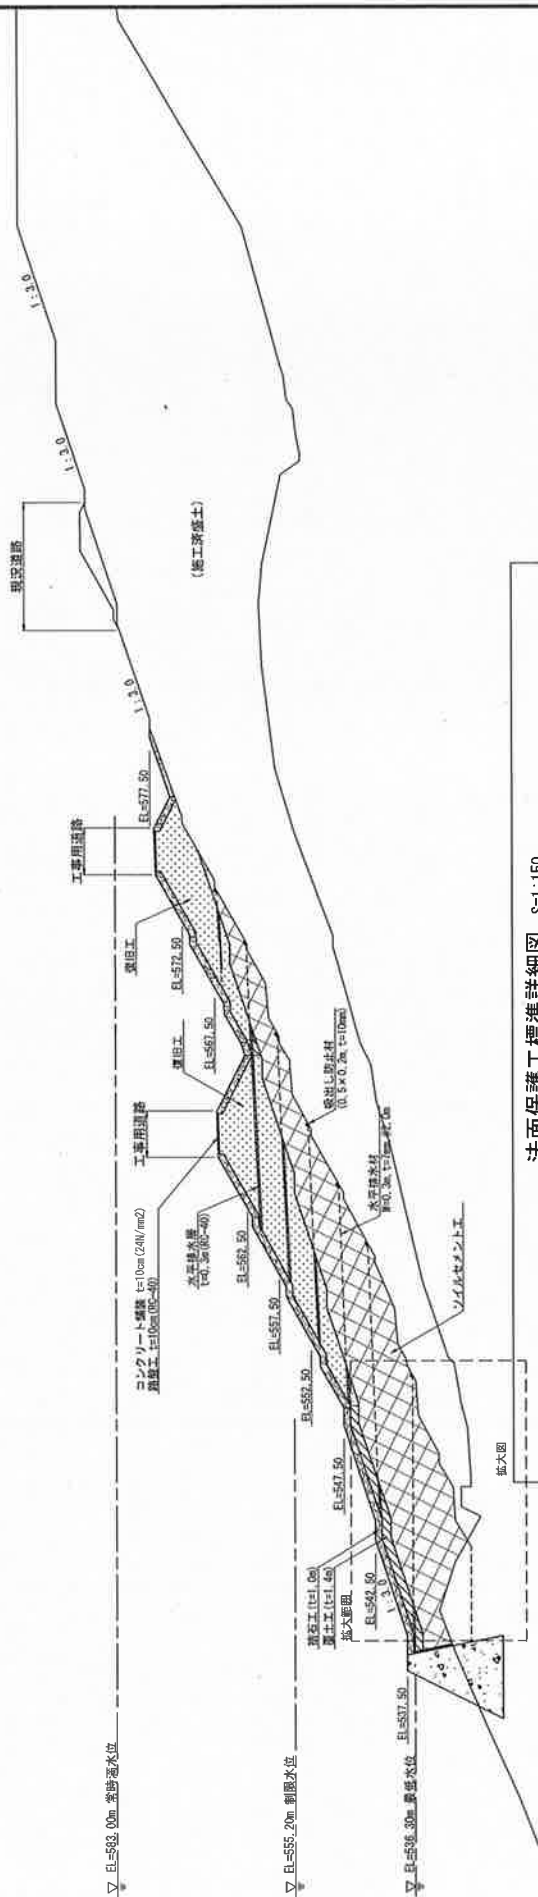

法面保護工標準詳細図 S=1:150

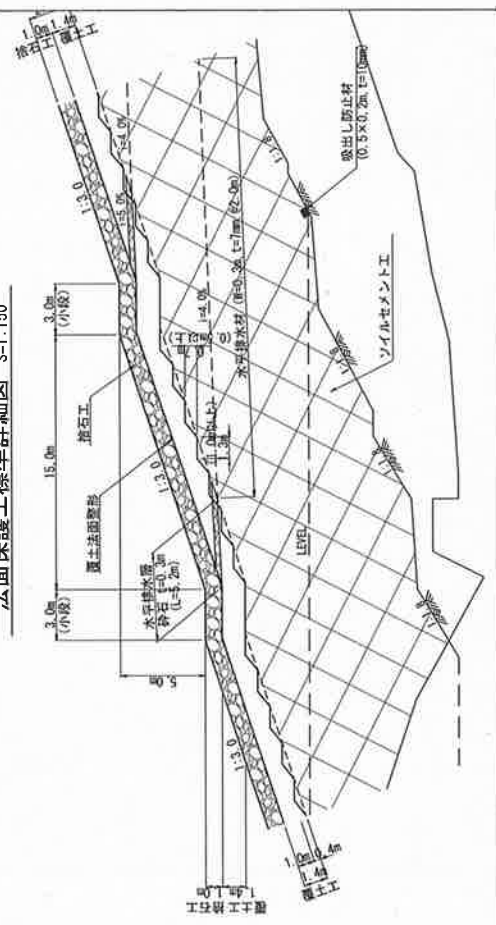

DL=500.00

第4回変更 当図面を追加

工事名	ハッポウダム工事		
図面名	標準横断面図 (ソイルセメント工) (指定部分)	図面番号	第 21 号
年月日	平成 31 年 1 月 30 日	設計者	日本工務株式会社
承認者	国土交通省 ハッポウダム工事課長		

ソイルセメント工 横断図(1) S=1/400
(指定部分)

NO. 1

排水工

▽ EL=553.00m 電灯高水位

▽ EL=555.20m 河原水位

▽ EL=536.30m 最低水位

DL=500.00

1.30

1.30


本図面は縮小図のため
縮尺は表示と異なります。

第4回変更 当図面を追加

工事名	ハッポダム本林地区二番工区		
図面名	ソイルセメント工 横断図(1) (指定部分)		
図尺	1/400	図面番号	第-21-
年月日	平成 31 年 1 月 日		
設計会社名	日本工業株式会社		
承認者名	国土交通省 ハッポダム工事事務所		

ソイルセメント工 横断面図(2) S=1/400
(指定部分)

NO. 2

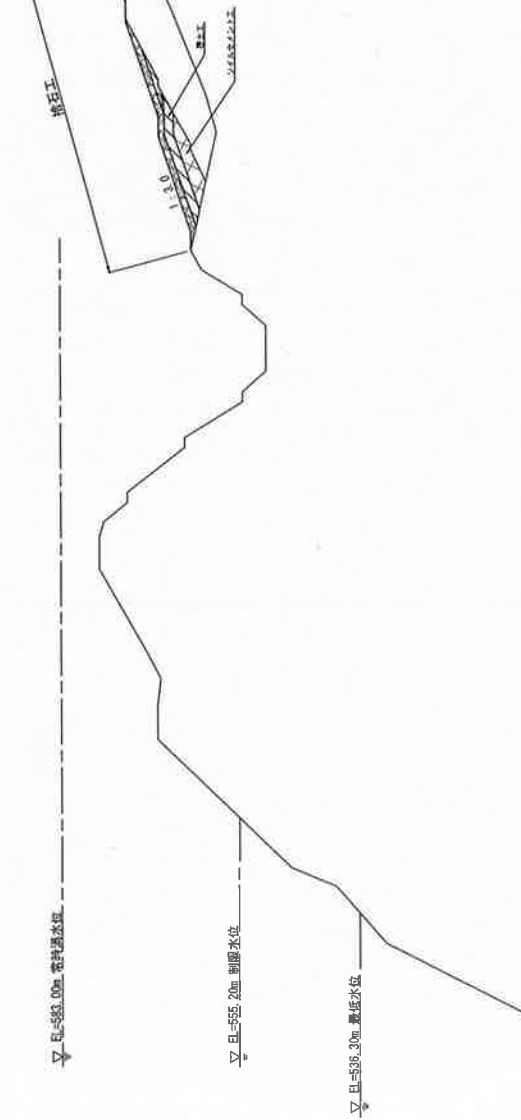

DI=500.00


本図面は縮小図のため
細尺は表示と異なります。

第4回変更 当図面を追加

工 事 名	八ヶ岳ダム本幹線工区工事		
図 面 名	ソイルセメント工 横断面図(2) (指定部分)		
縮 尺	1/400	図面番号	圖 - 22
発行日	平成 31 年 1 月 日		
設計会社名	日本工務株式会社		
承認者名	設計課長 八ヶ岳ダム工事課長		

ソイルセメント工 横断面図 (3) S=1/400
(指定部分)

NO. 3

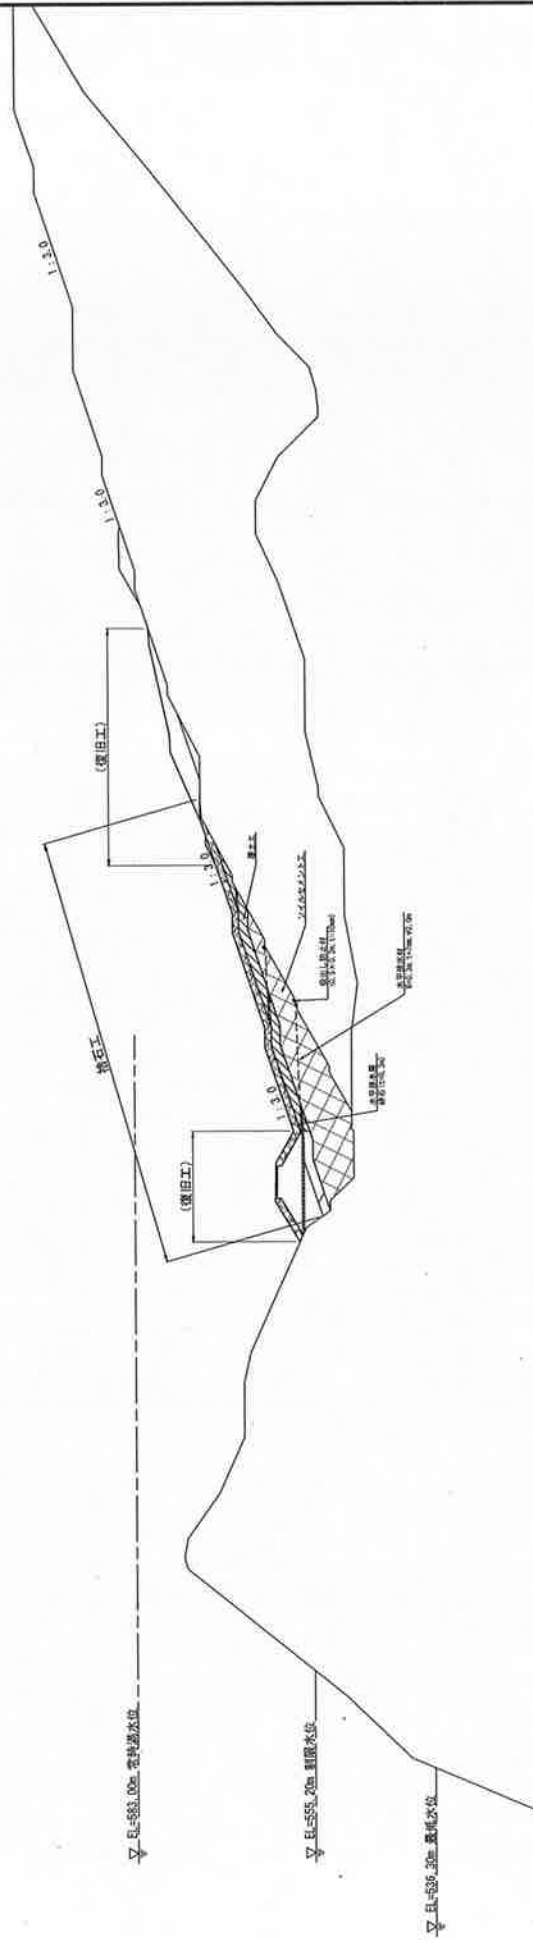

D1=500.00


本図面は縮小図のため
端欠は表示と異なります。

第4回変更 当図面を追加

工 事 名	ハツタダム本体建設二期工事		
図 面 名	ソイルセメント工 横断面図 (指定部分)		
図 尺	1/400	図面番号	第-34
作成日	平成 31 年 1 月 日	設計者	日本工営株式会社
設計責任者	国土交通省 ハツタダム工事事務所		

(指定部分)

NO. 4

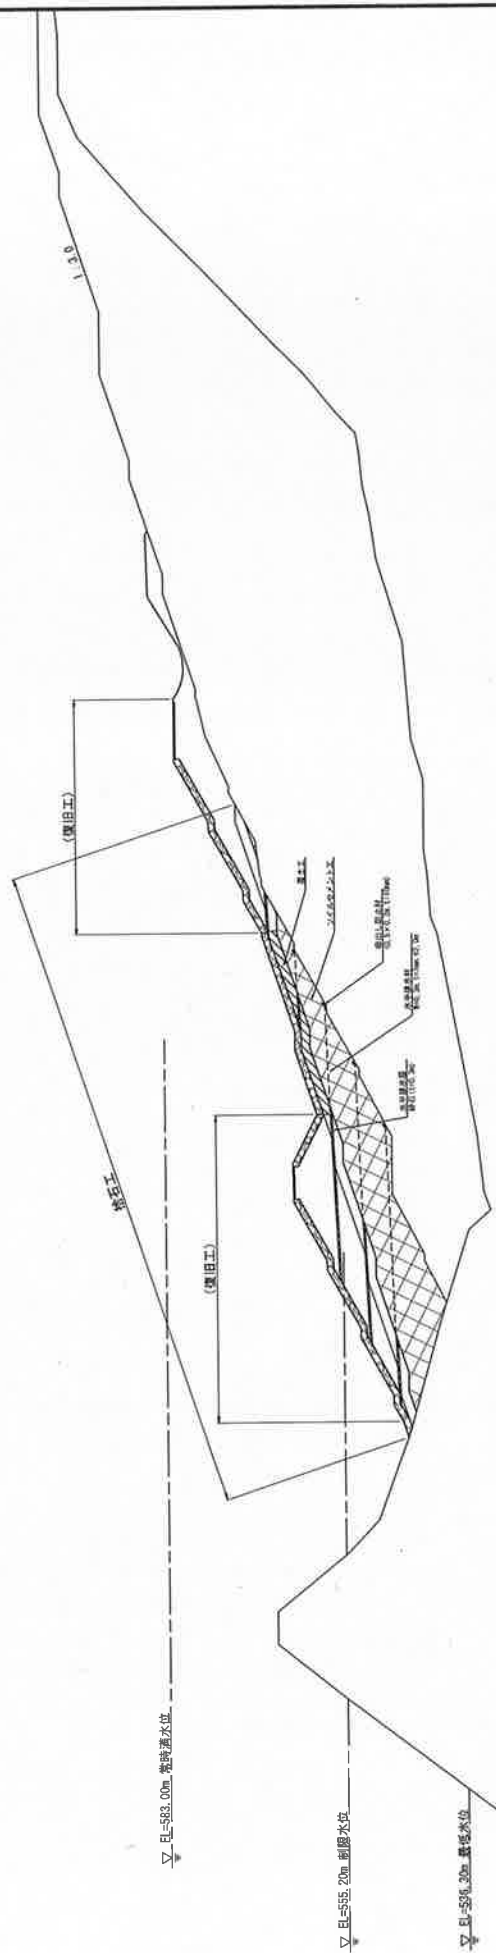

DL=500.00


本図面は縮小図のため
縮尺は表示と異なります。

第4回変更
当図面を追加

工 事 名	ハッダダム水門建設監理工事
施 工 名	ソイルセメン工 掘削箇(4) (津波部分)
備 考	1/400 図面番号 第 - 35
年月日	平成 21 年 1 月 日
担当者	日本水産建設株式会社
承認者	建設部長 佐々木 隆夫 主任 佐々木 隆夫 技師 佐々木 隆夫

ソイルセメント工 横断図(5) S=1/400
(指定部分)

NO. 5

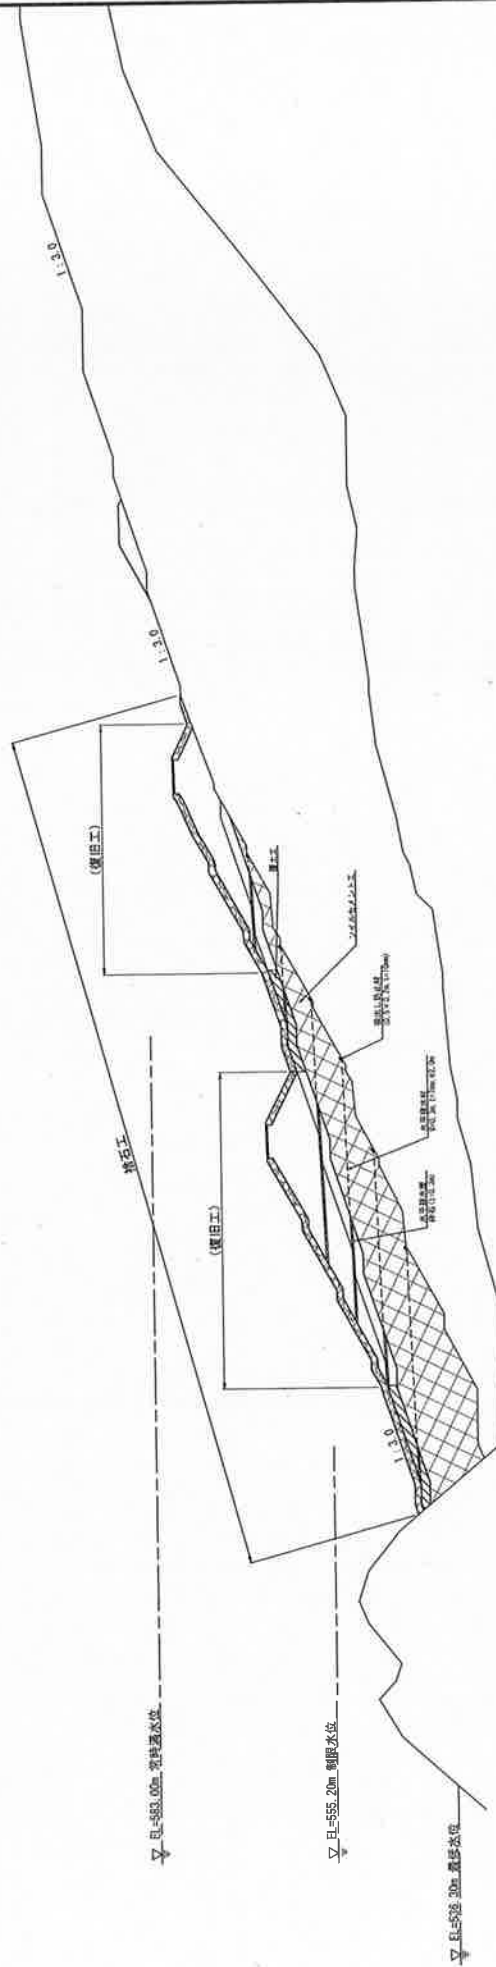


DL=500.00

本図面は縮小図のため
縮尺は表示と異なります。

第4回変更 当図面を追加

工 名	ハツ場ダム本河川敷工区工事		
種 別	ソイルセメント工 (指定部分)		
縮 尺	1/400	図面番号	第 - 36
年月日	平成 31 年 1 月 日	設計者	日本工務株式会社
監理者	国土交通省 ハツ場ダム工事事務所		

NO. 6

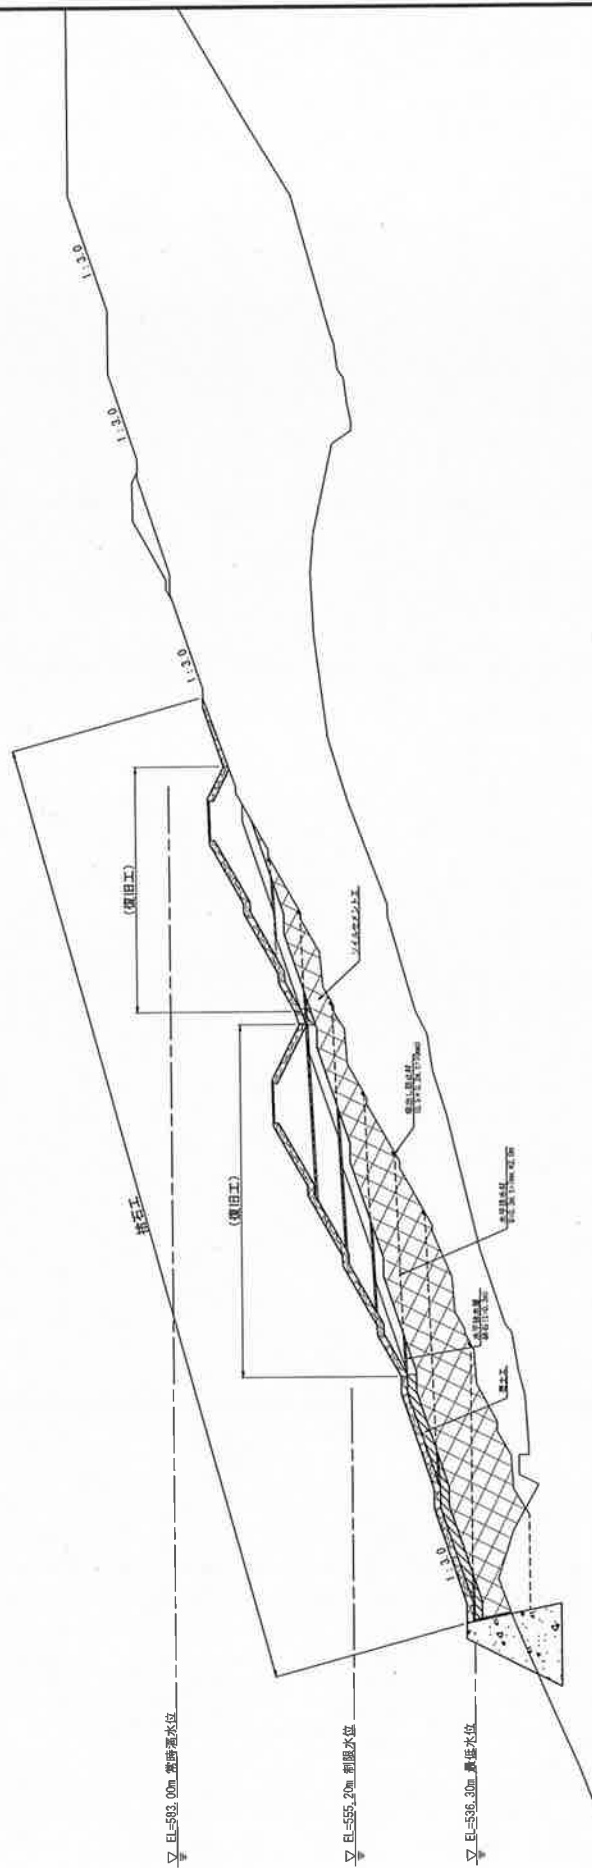

本図面は縮小図のため
縮尺は表示と異なります。


第4回変更

工 事 名	ハツギダム、水門建設第二施工工事
題 名	ソルベメント工 集積区(6) (増設部分)
図 尺	1/400 断面番号 欄 - 37
年月日	平成 31 年 1 月 日
計測会社名	日本測量研究所
測量氏名	高橋 士郎 大野 孝之 佐藤 隆雄 山本 浩二

ソイルセメント工 横断面図(7) S=1/400

(指定部分)

NO. 7

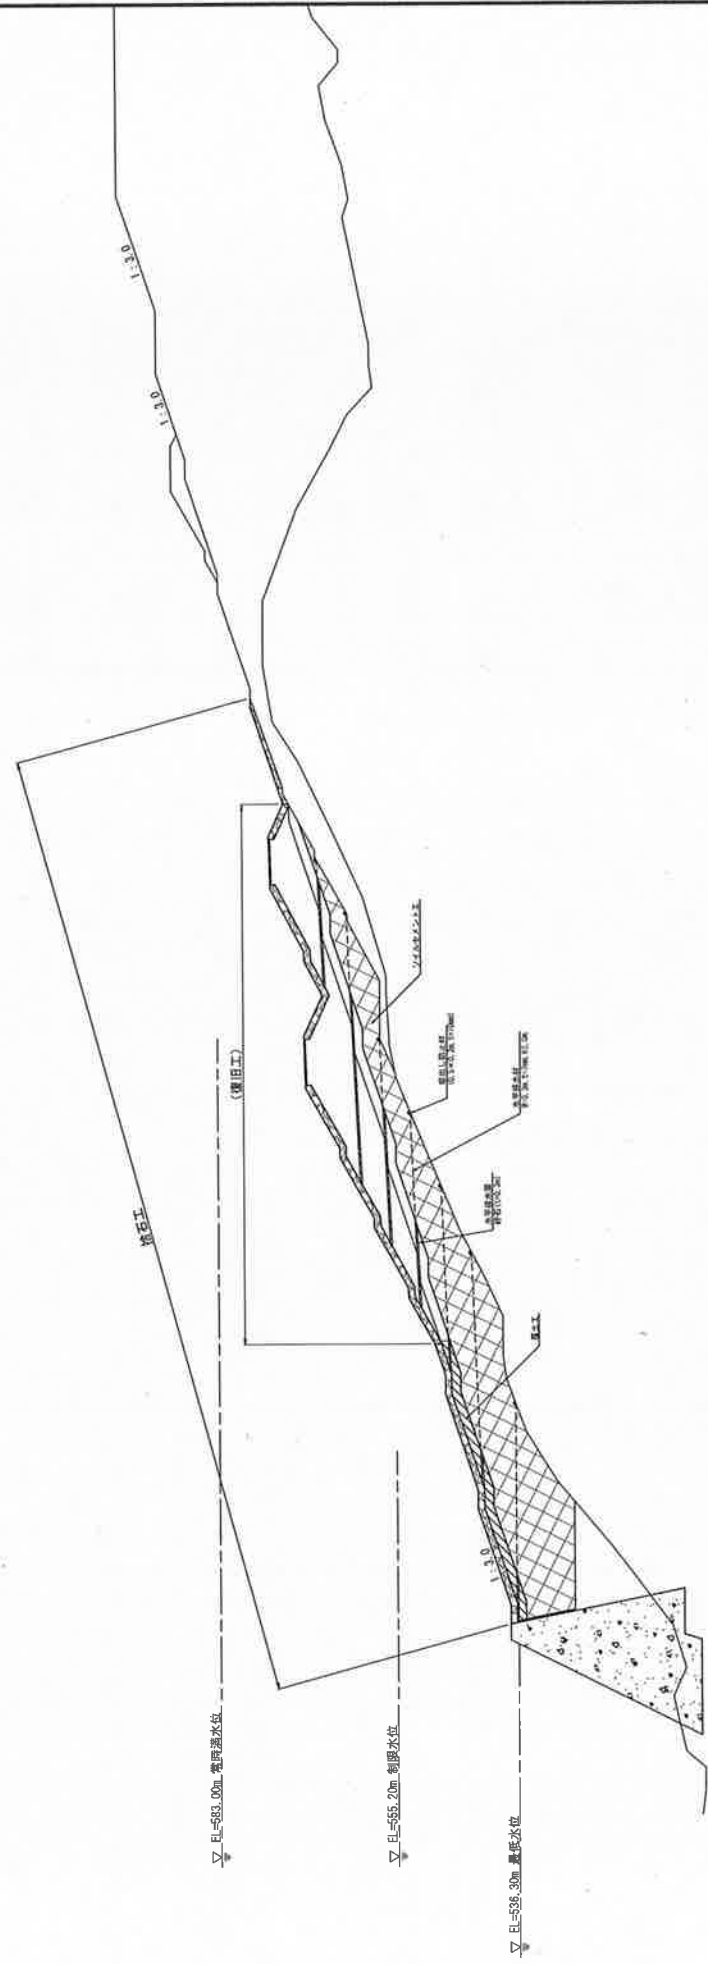

DL=500.00


本図面は縮小図のため
欄外に表示と異なります。

第4回変更 当図面を追加

工 事 名	ハンショウダム本体建設工		
図 面 名	ソイルセメント工 横断面図(7) (指定部分)		
縮 尺	1/400	図面番号	図-33
年月日	平成31年 1 月 日	設計者氏名	日本工務株式会社
確認者氏名	国土交通省 ハンショウダム工事事務所		

ソイルセメント工 横断図 (8) S=1/400
(指定部分)

NO. 8

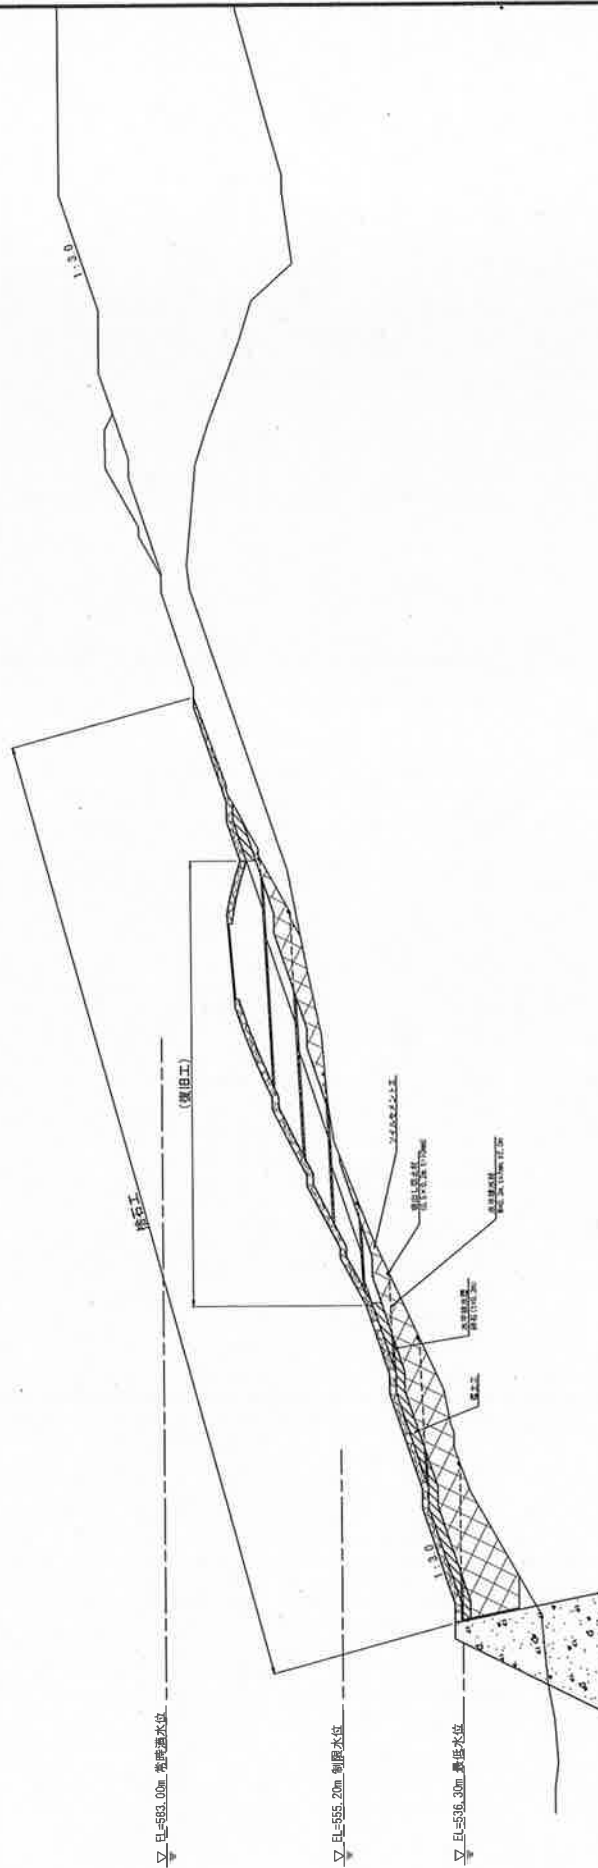

DL=500.00


本図面は縮小図のため
縮尺は必ずと異なります。

第4回変更 当図面を追加

工 事 名	ハッポウダム基礎改良工		
図 面 名	ソイルセメント工 横断図 (指定部分)		
縮 尺	1/400	原図番号	第 38
年月日	平成 31 年 1 月 日	設計者	土木設計事務所
設計者	土木設計事務所		
承認者	土木設計事務所		

ソイルセメント工 横断図 (9) S=1/400
(指定部分)

NO. 9

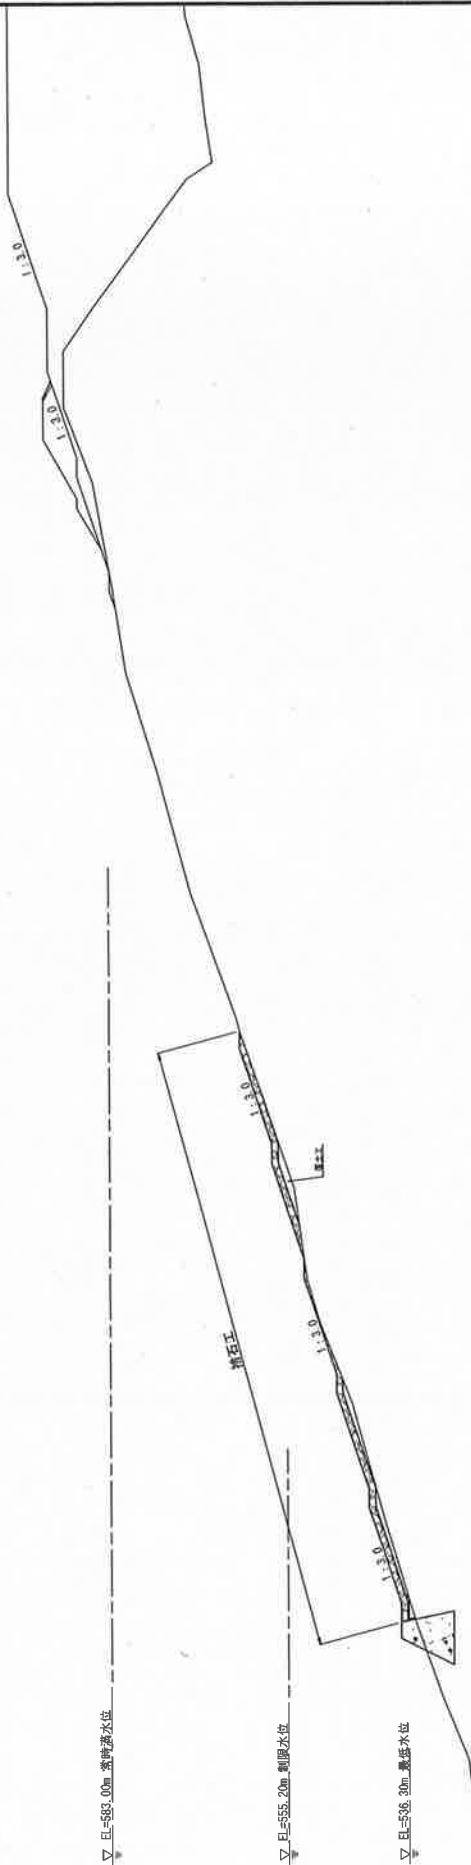


DL=500.00

本図面は縮小図のため
縮尺は概算と異なります。

第4回変更 当図面を追加

工 事 名	ハツタダム本河川敷第二回工事		
図 面 名	ソイルセメント工 埋石工 (9) (指定部分)		
縮 尺	1/400	図面番号	図 = 43
年月日	平成 31 年 1 月 日	設計者氏名	日外工務株式会社
監理者氏名	国土交通省 ハツタダム工事事務所		

川原湯地区③ 平面図 (指定部分) S=1/500

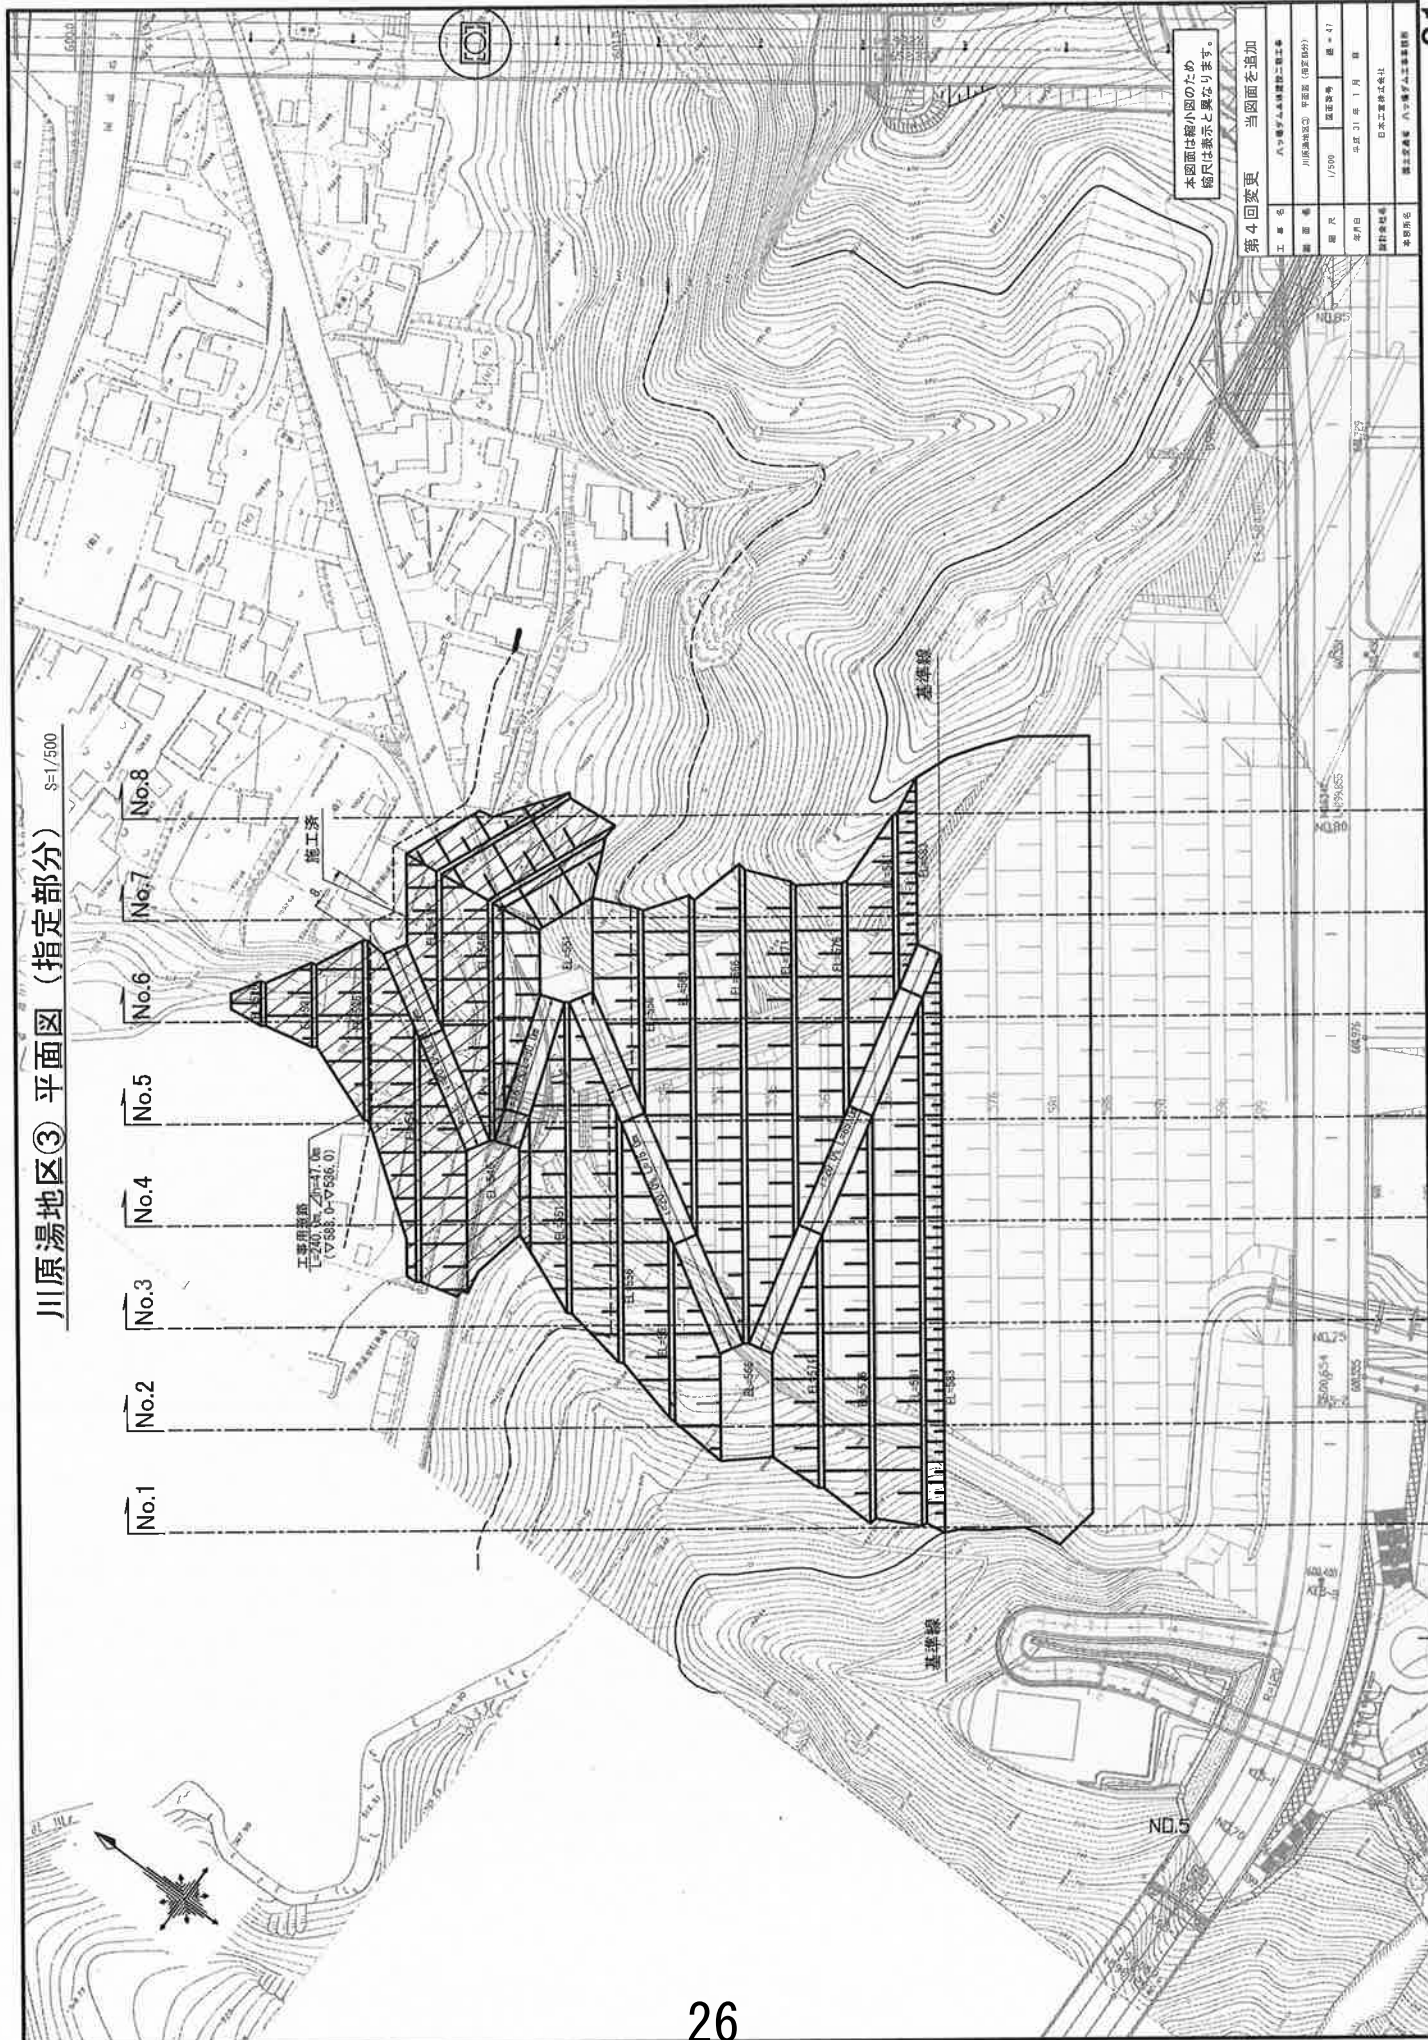


本図面は縮小図のため
縮尺は表示と異なります。

第4回変更 当図面を追加	
工事名	八ヶ岳ろくろ窯跡公園整備工事
図面番号	川原湯地区③ 指定部分 (S=1/500)
図面尺	1/500
図面枚数	図面 47
年月日	平成 21 年 1 月 日
設計者	日本工務株式会社
承認者	国土交通省 八ヶ岳ろくろ窯跡公園整備事務所

NO. 5



法面保護工標準詳細図 $S=1:150$

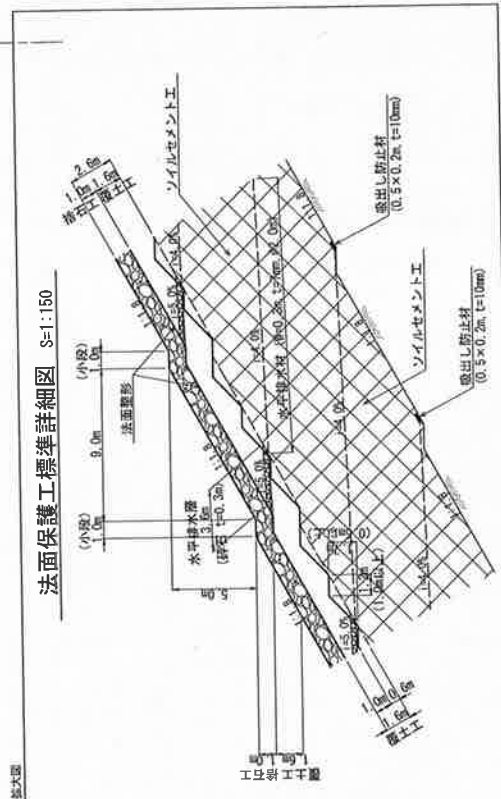


第4回変更 当図面を追加

氏名	八ッ場ダム工務二役組長 寺工 隆二
氏名	伊藤 隆二 (山形県北村町) (暫定身分)
印 氏	1/250 陸軍番号 陸 - 48
年月日	平成 31 年 1 月 日
設計者名	清水 隆二 (山形県北村町 寺工 隆二 事務所)
事務所名	国土交通省八ッ場ダム工務二役組 所

ソイルセメント工 横断面図(1) (指定部分) S-1/250

NO. 1

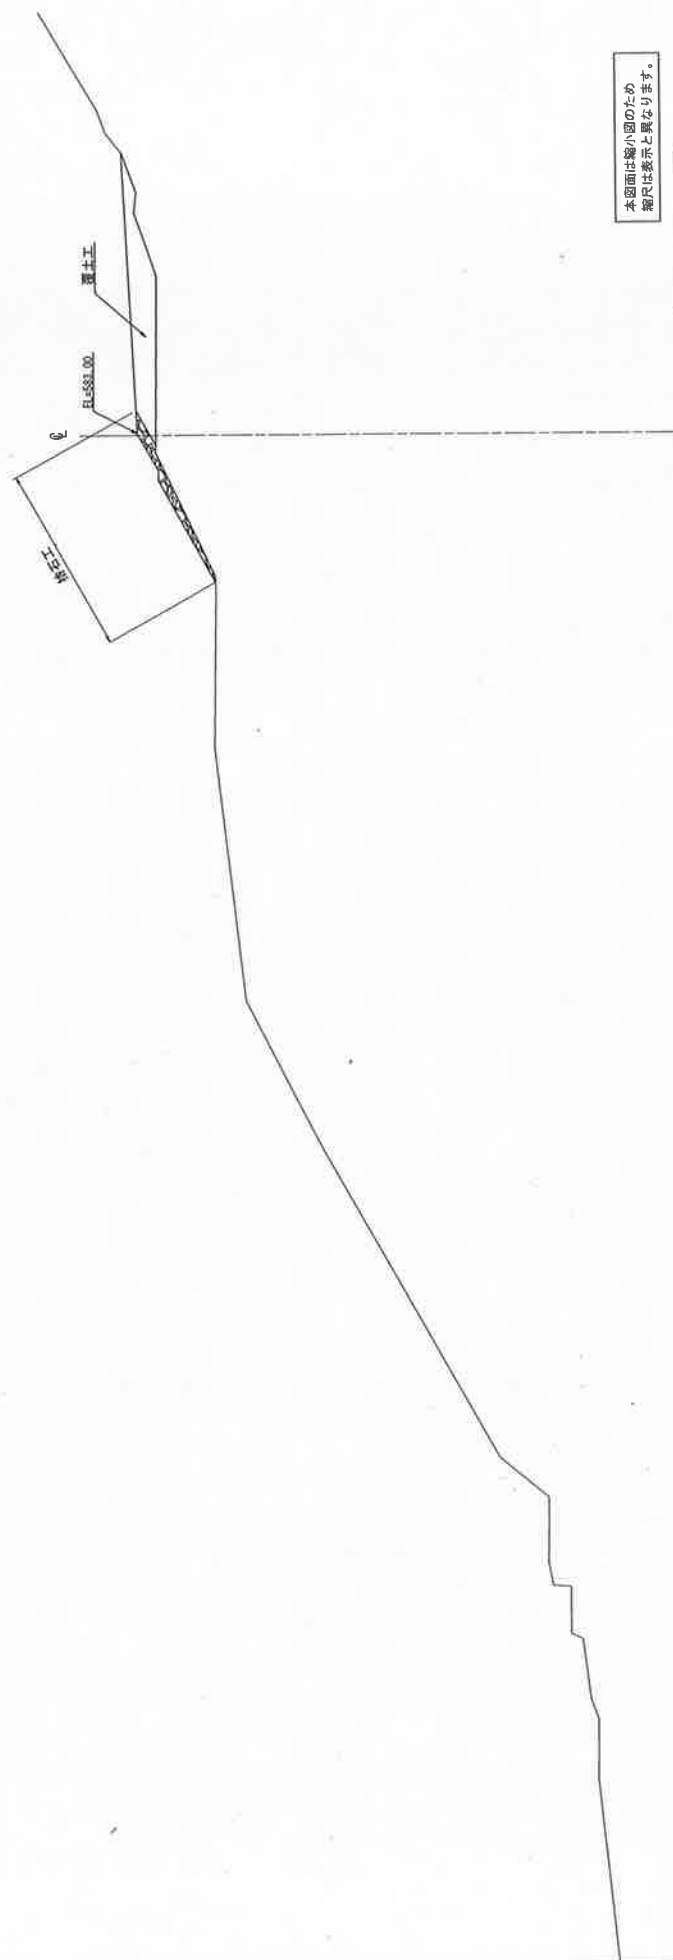

本図面は縮小図のため
縮尺は表示と異なります。


DL=530.00

第4回変更 当図面を追加

工 名	ハッポダム本体建設第二工区		
図 名	ソイルセメント工 横断面図(1) (指定部分)		
縮 尺	1/250	図面番号	第 - 48
年月日	平成 21 年 1 月 23	設計者	清水 良雄 田川 工務建設工事有限会社
監理者	清水 良雄 ハッポダム工事監理所		

ソイルセメント工 横断面図(2) (指定部分) S=1/250

NO. 2

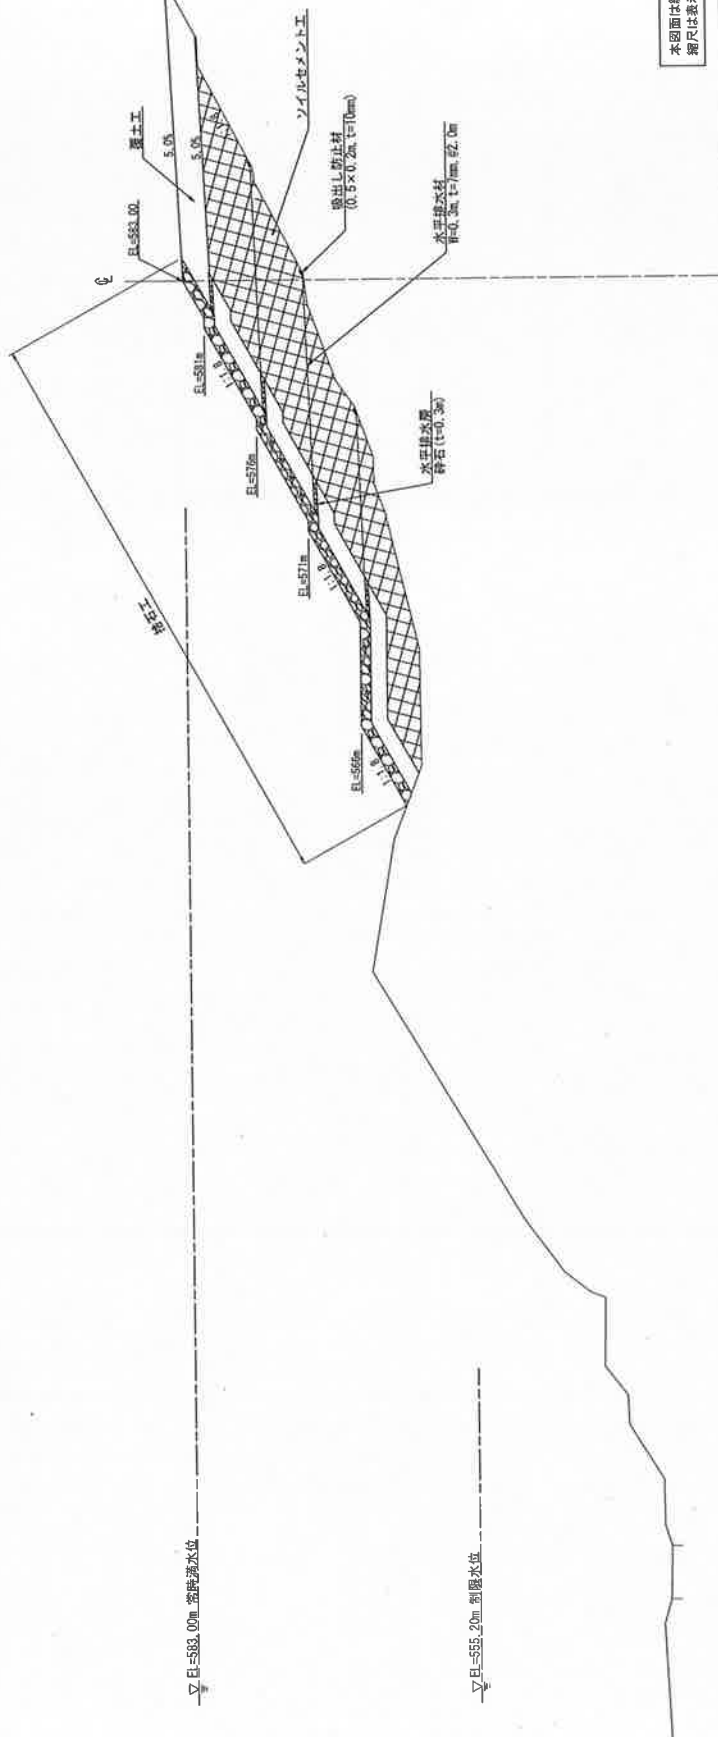


DL=530.00

第4回変更 当図面を追加

工 号	ハッポダム本林建設二第工事
図 名	ソイルセメント工 横断面図(指定部分)
図 尺	1/250
縮 尺	縮 = 50
年月日	年 月 日
設計者	清水 建設 (株) 土木建設部 二第工事担当
製図者	二第工事担当ハッポダム工事担当

ソイルセメント工 横断面図(3) (指定部分) S=1/250

NO. 3

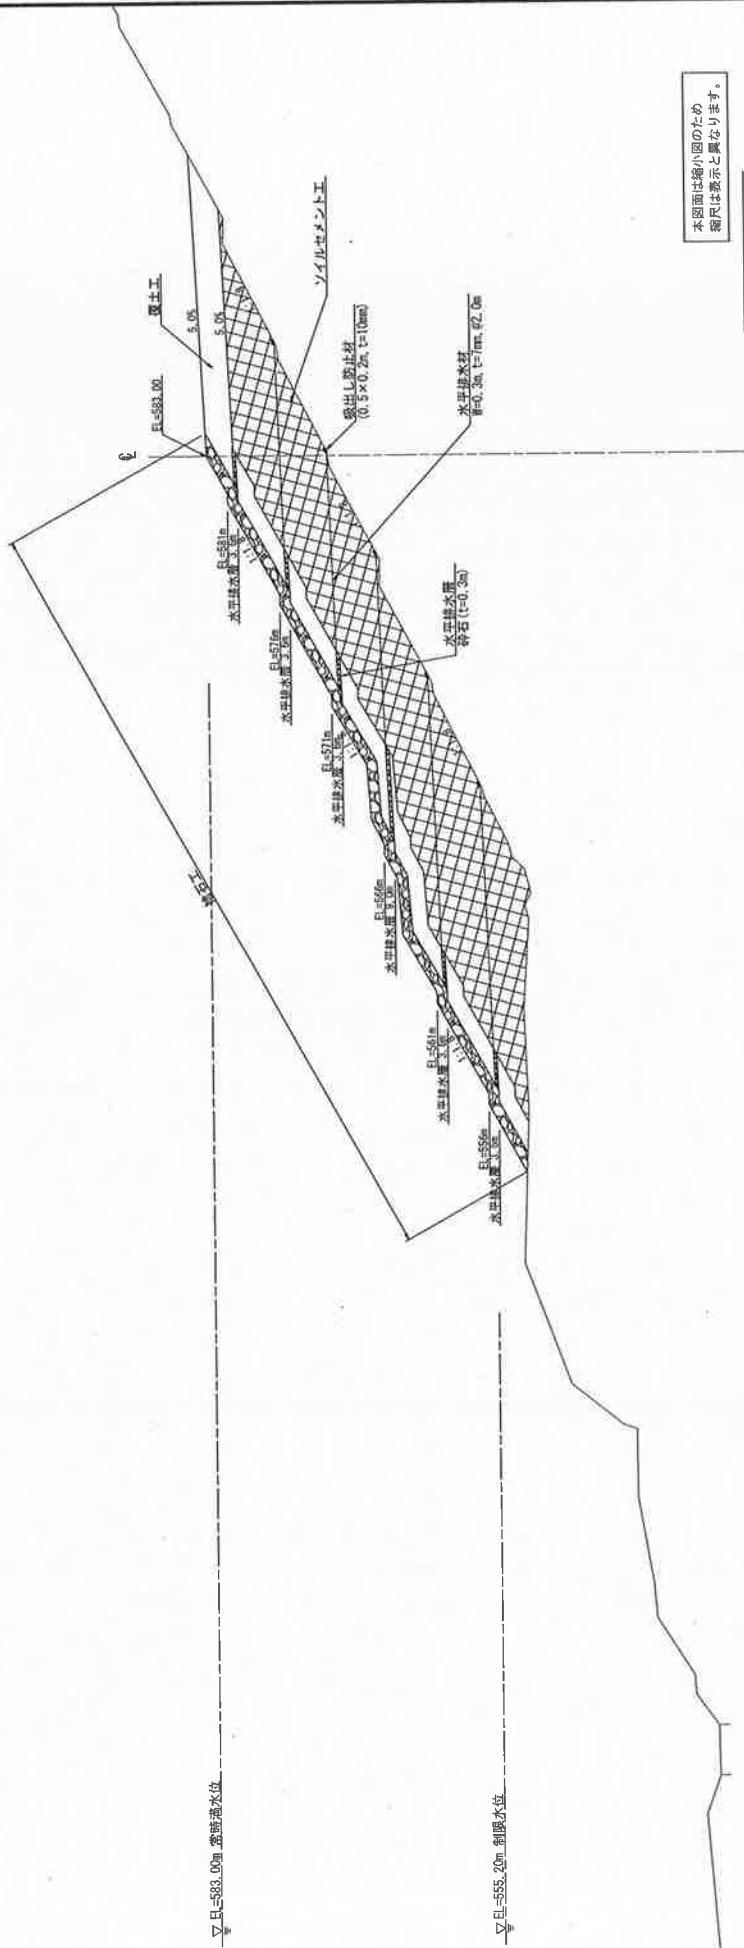


DL=530.00

第4回変更 当図面を追加

工 名	ハッポウダム神奈川第二工事
図 名	ソイルセメント工 横断面図(3) (指定部分)
縮 尺	1/250
図 号	第 4 回 変 更
年 月 日	平成 31 年 1 月 日
設計者氏名	河本 誠樹 (H) 監工 横断図工部 河本 誠樹
事務所名	国土交通省ハッポウダム工事事務所

ソイルセメント工 横断面図(4) (指定部分) ⑧=1/250

NO. 4

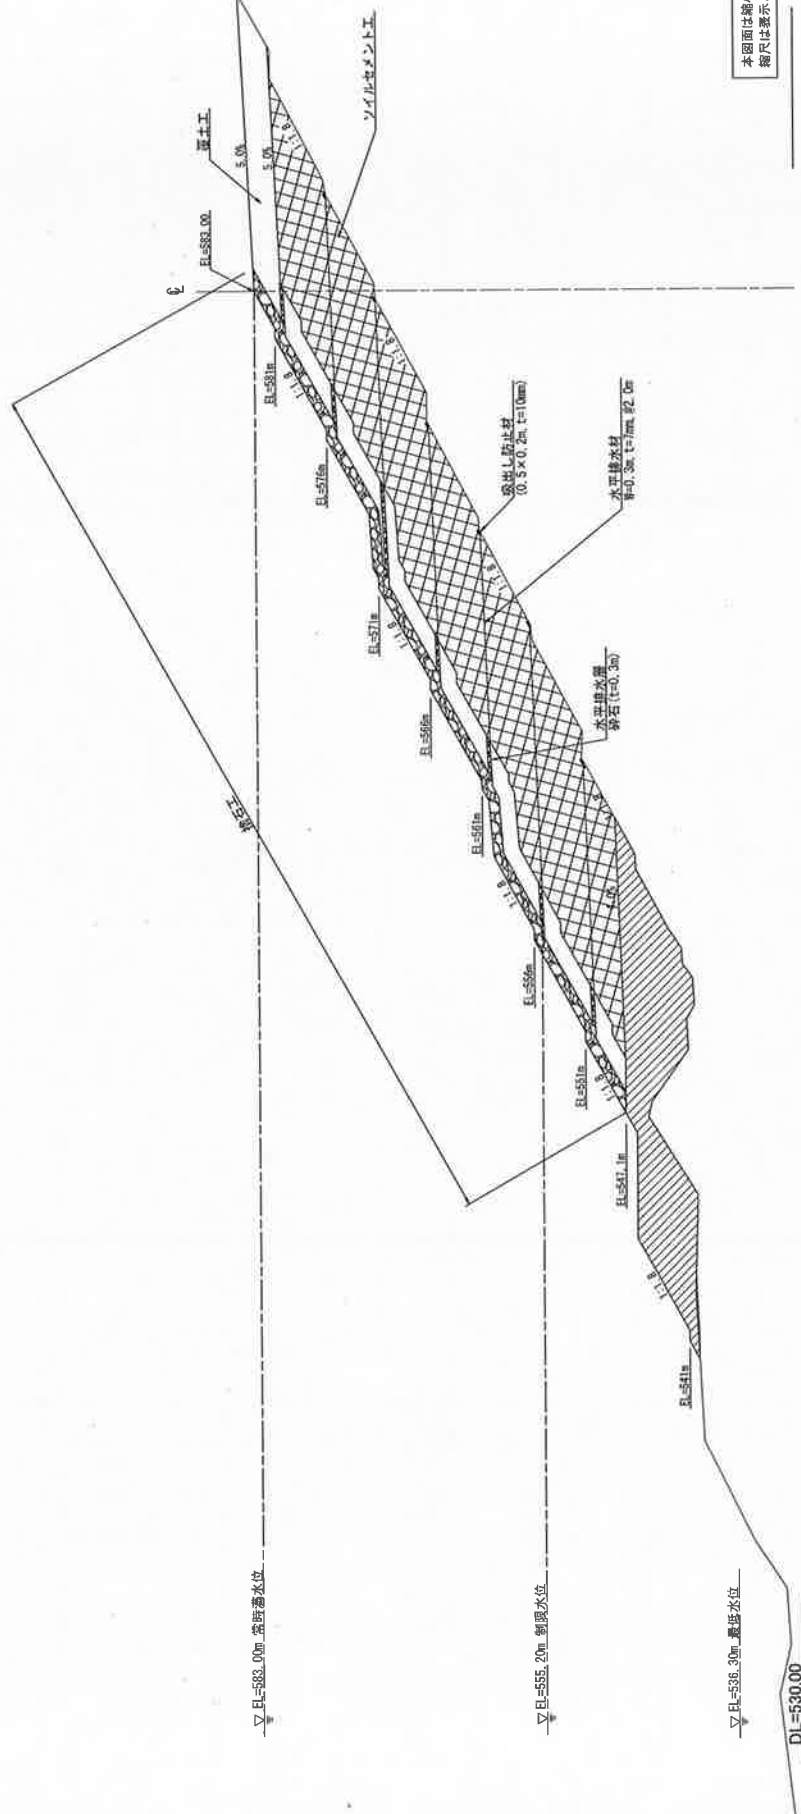


本図面は縮小図のため
縮尺は表示と異なります。

第4回変更 当図面を追加

工 事 名	ハツタダム水門建設工事		
図 面 名	ソイルセメント工 (指定部分)	図 面 番 号	図 面 尺 寸
縮 尺	1/250	縮 尺	縮 尺
年 月 日	2011 年 1 月 日	縮 尺	縮 尺
設計者名	清水 建設 (株) 土木部建設課		
監理者名	清水 建設 (株) 土木部建設課		

ソイルセメント工 横断図(5) (指定部分) S=1/250

NO. 5

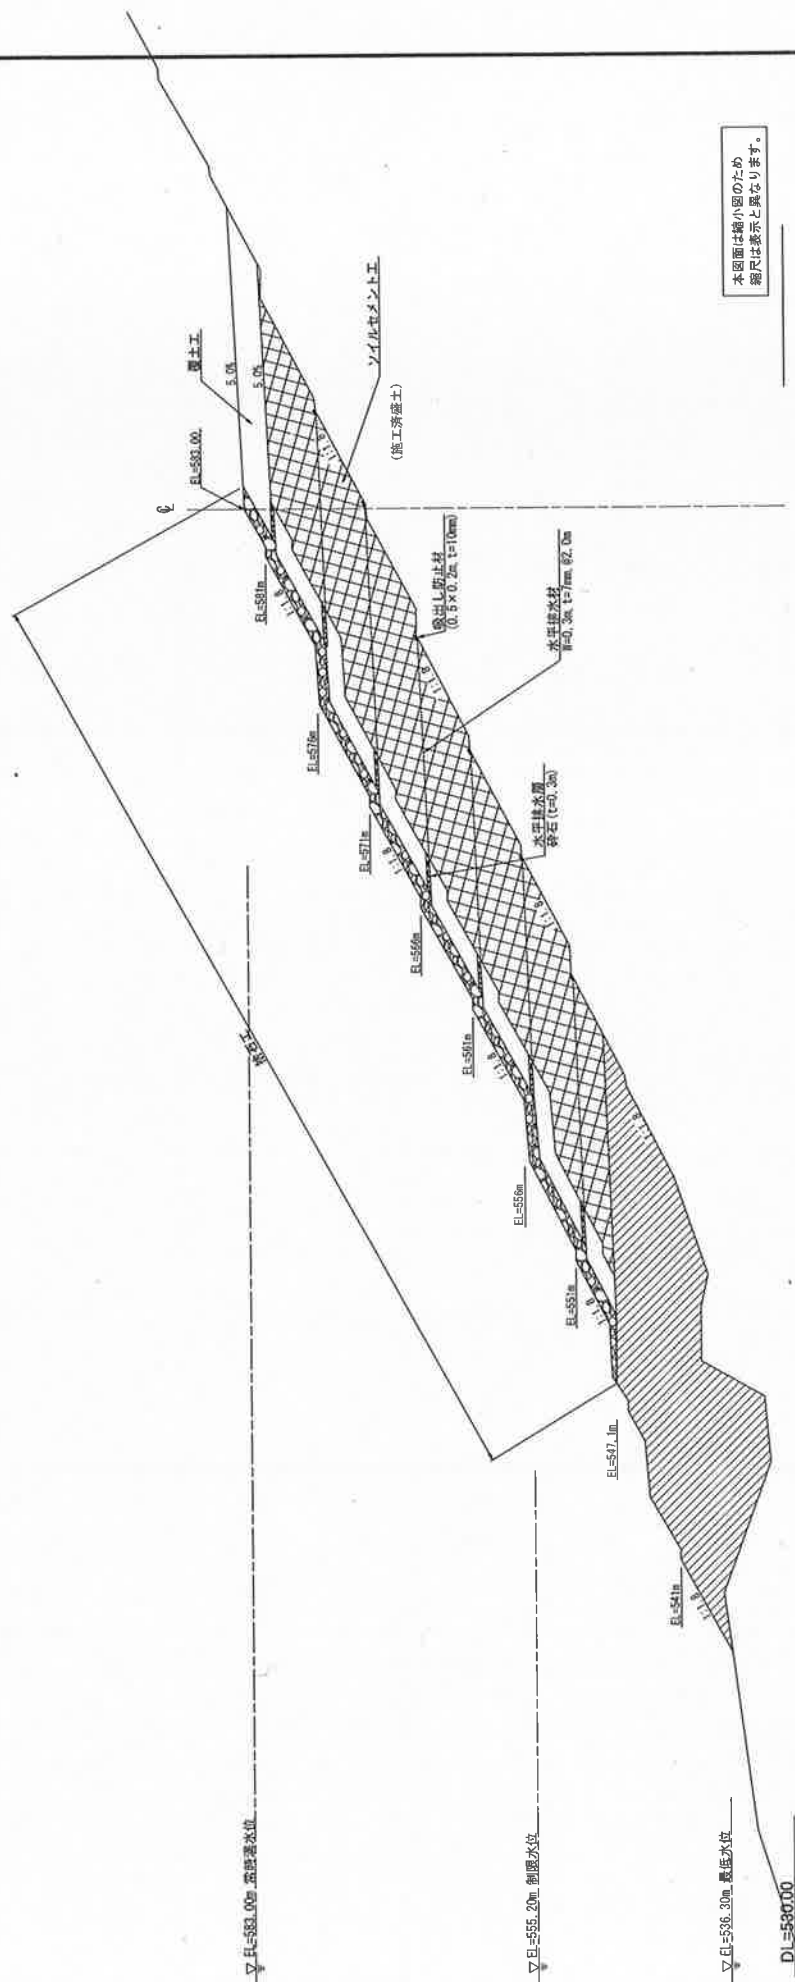


本図面は縮小図のため
細部は表示と異なります。

第4回変更 当図面を追加

工事名	ハッセルダム本河川建設工事
図面名	ソイルセメント工 横断図(5) (指定部分)
図尺	1/250
図面番号	図 - 53
年月日	平成 31 年 1 月 日
設計者氏名	河川 建設 川河建設株式会社
監理者氏名	河川 建設 川河建設株式会社

ソイルセメント工 横断図(6) (指定部分) S=1/250

NO. 6

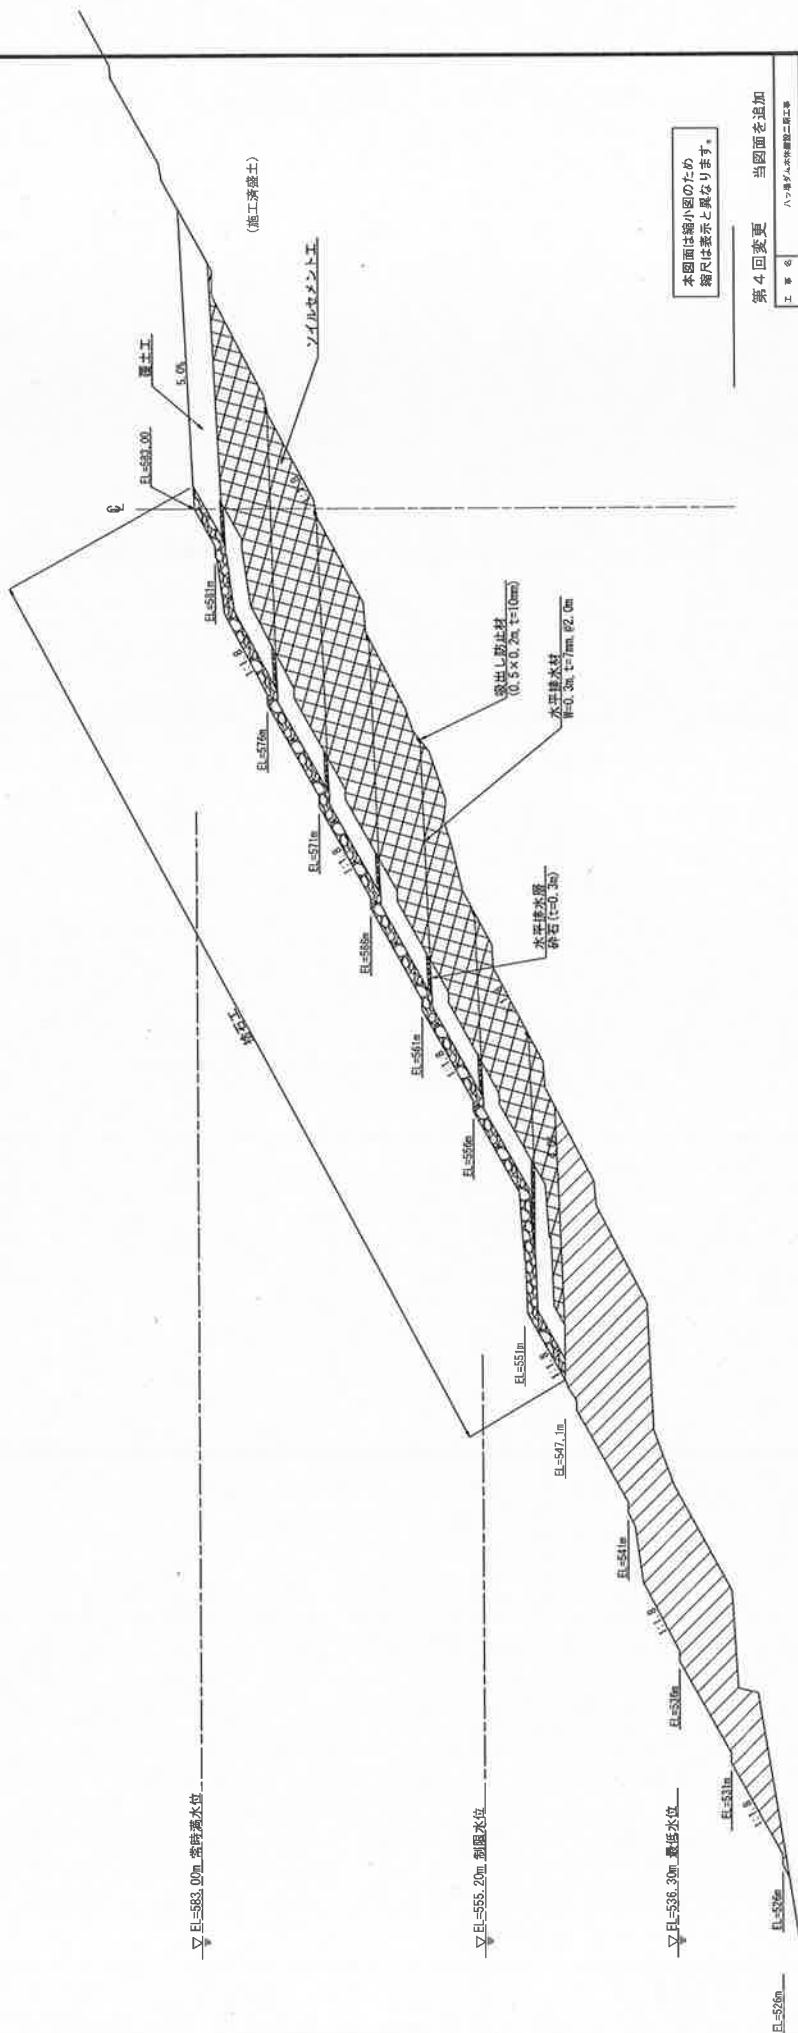


第4回変更 当図面を追加

工 事 名	ハツタダム水防施設工事業		
施 工 場 所	ソイルセメント工	建設年度	平成 14 年
施 工 日	1/20	図 面 番 号	図 - 54
設計者	株式会社 国土建設研究所		
監理者	国土建設研究所		

ソイルセメント工 横断図(7) (指定部分) S=1/250

NO. 7

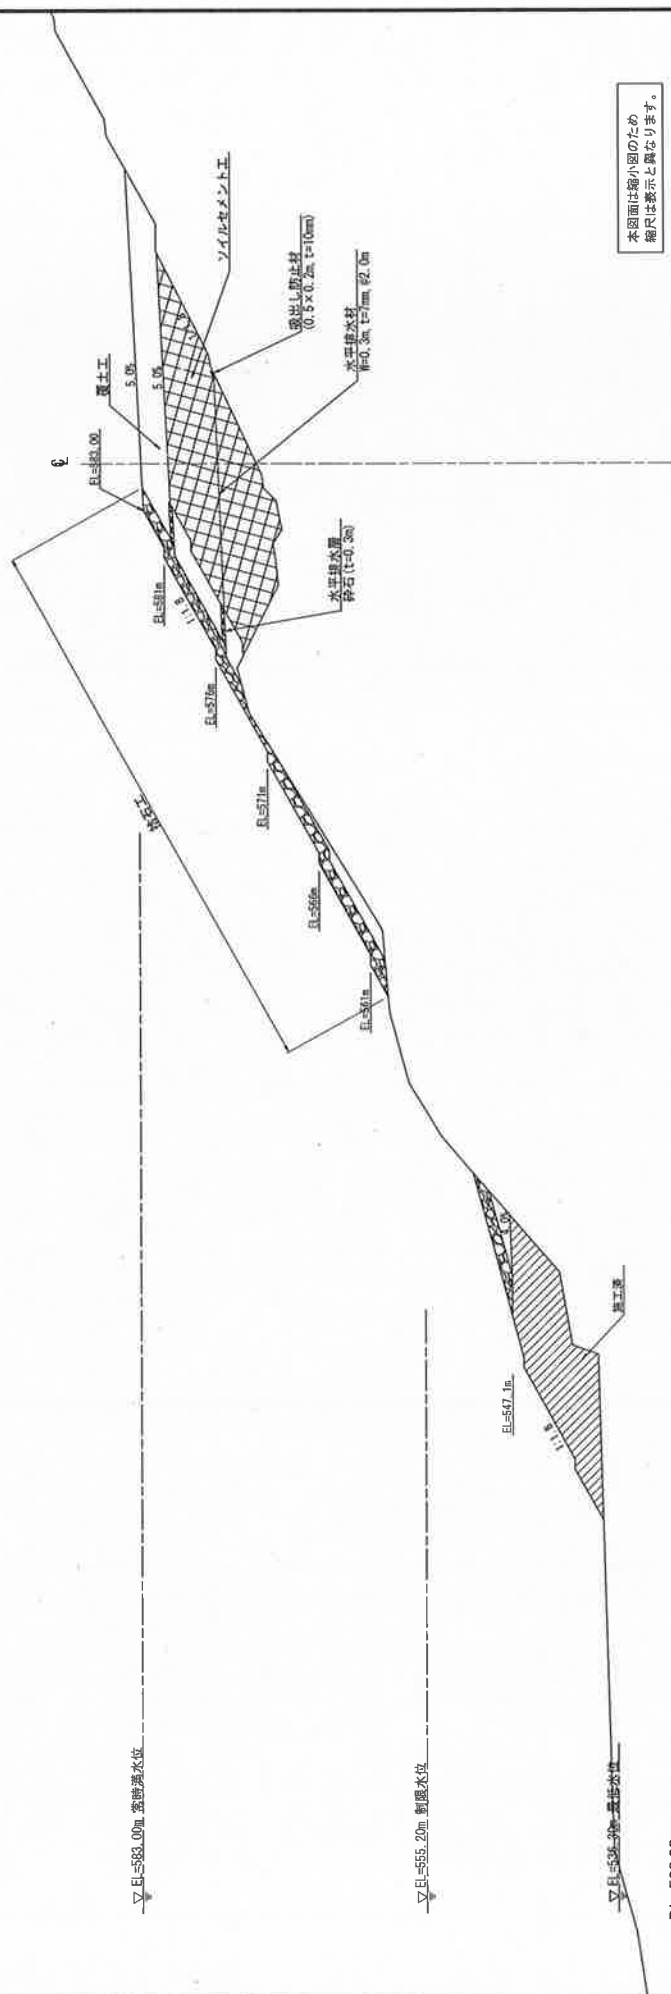


第4回変更 当図面を追加

変更番号	ハコヤシタムホク建設工二部二部
変更名	ソイルセメント工 横断図(7) (指定部分)
図尺	1/250
図面番号	第4回変更
年月日	平成 31 年 1 月 日
設計者	清水 建設 110 株式会社 建設工部局 建設局
監理者	国土交通省ハコヤシタム建設局

ソイルセメント工横断図(8) (指定部分) 31/250

NO. 8

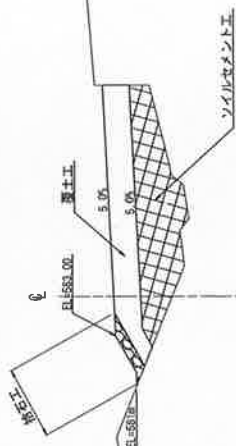

本図面は縮小図のため
縮尺は表示と異なります。

第4回変更

職 名	専任二級建築士	ハツタ工
職 種	ソイルセメント工	建築(部) (得意部分)
職 別	1/250	図面番号
表 示 日	平成 31 年 1 月 日	冊 数 = 56
表 示 部 門	清水 建設 国土環境部設計部市民環境部	
所属名称	第一分室(三ツツエ工業所)	

計画平面図 S=1:500

第2回変更

工 事 名	図 面 名	図 面 尺	図 面 日	図 面 年 月 日	図 面 社 名	図 面 所 在 地
K2 打越地区埋立工事	計画平面図	1:500	平成 31 年 10 月 1 日	日本工務株式会社	八ッ橋ダム工事事務所	


工事名	H29打杭地区埋型工事		
図面名	計画平面図		
図尺	1:500	図面番号	19の2
年月日	平成30年10月 日		
図計会社名	日木工務株式会社		
事務所名	国土交通省 ハットヤダム工事事務所		

標準断面図 (1) S=1:100

プレキャストL型擁壁断面

NO. 33+7.400

PH=508.05

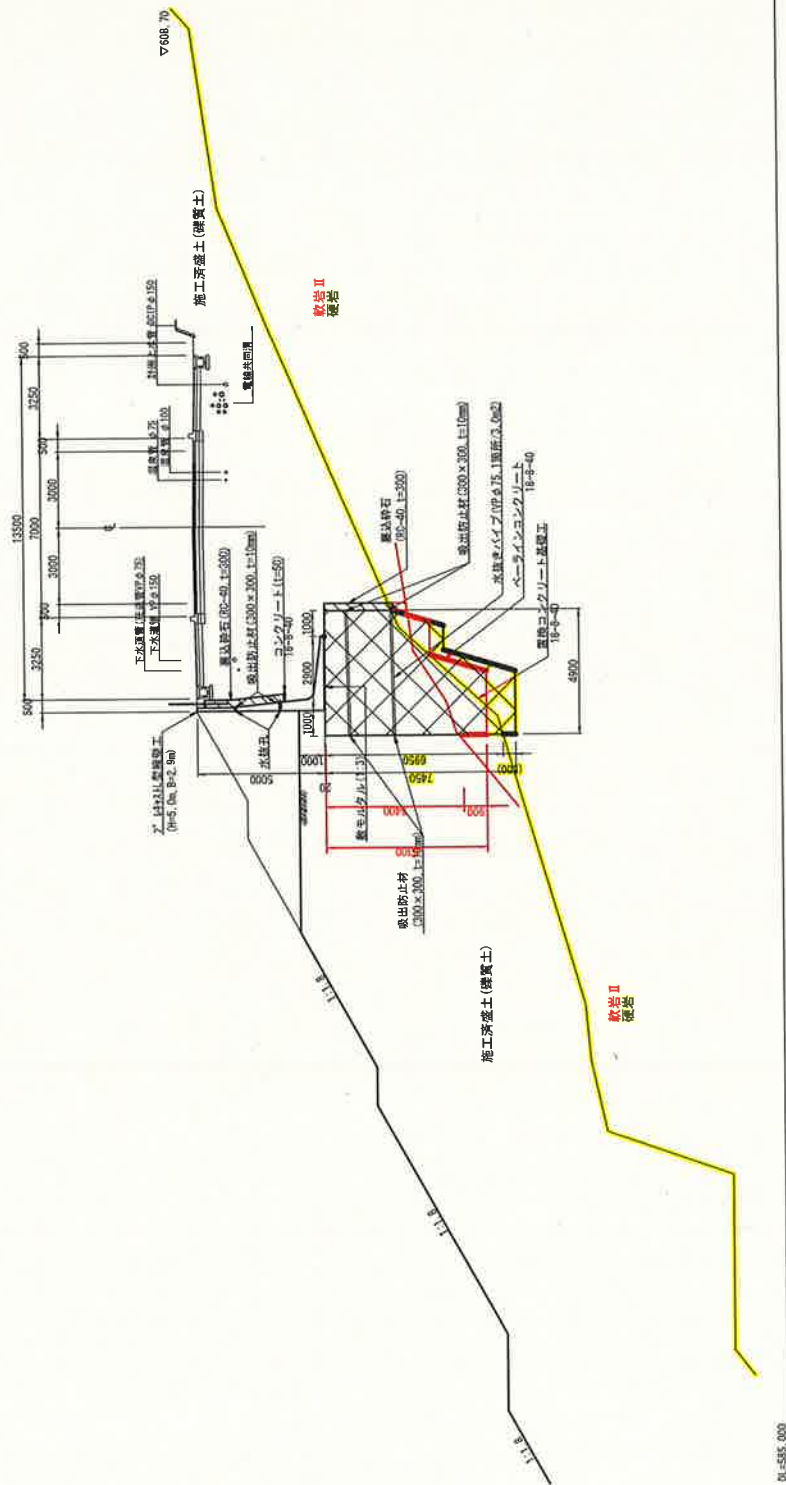

第2回変更

工事名	H25打越地区橋梁工事		
図面名	標準断面図 (1)		
縮尺	1:100	図面番号	33の3
設計年月日	平成24年1月	日	
設計会社	日本工務株式会社		
事務所名	国土交通省ハックダム工務事務所		


本図面は縮小図のため
縮尺は表示と異なる場合があります。

標準断面図(2) $S=1:100$

現場打ちL型 擁壁断面

NO. 33+7. 400

FH=608.05

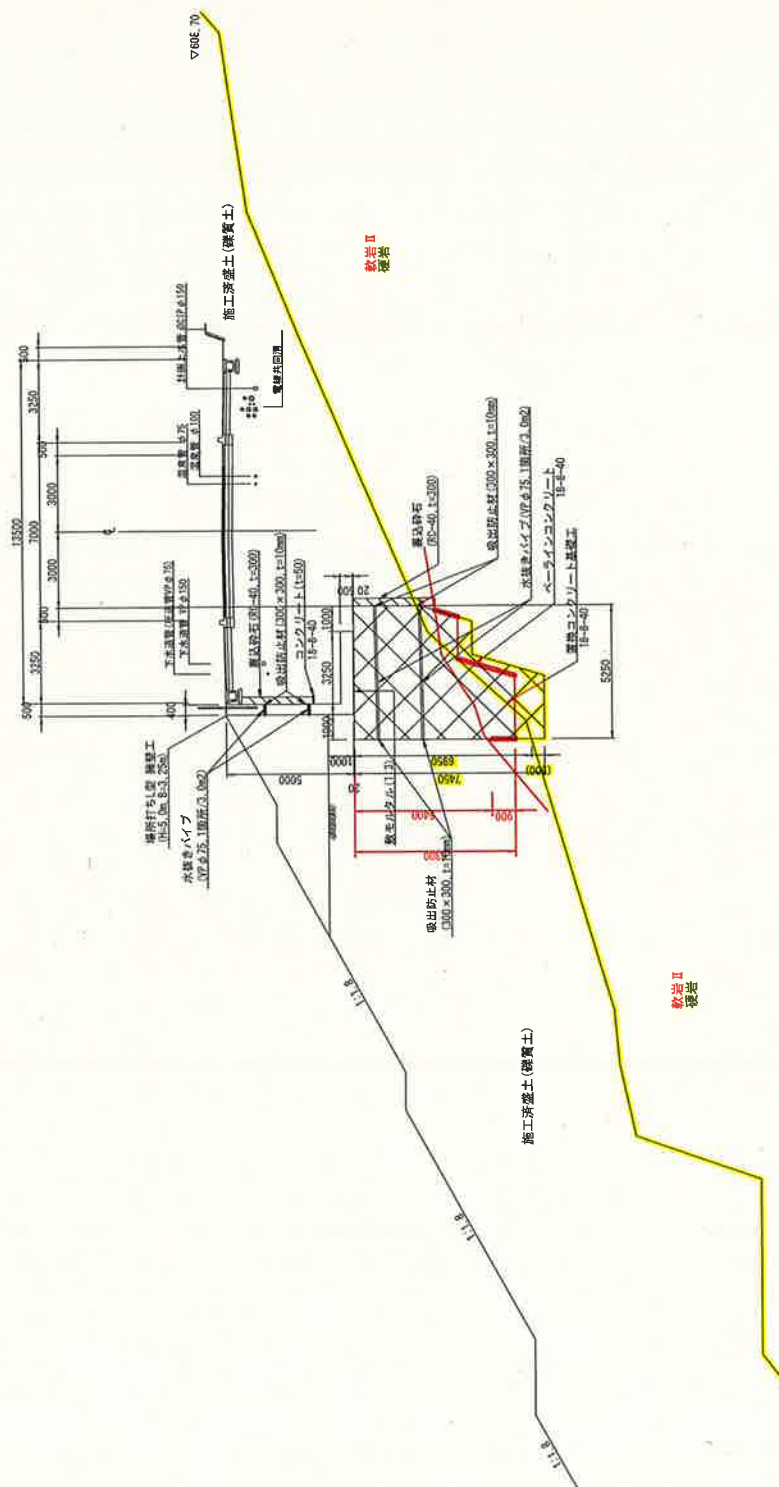

DL=595,000

更
變
回
2
第



工事名	H29打建地区構造物工事		
図面名	標準断面図(2)		
縮尺	1:100	図面番号	29の4
設計年月日	平成29年11月 日		
設計者	日本工務株式会社		
事務所	国士交通㈱八ッ場支店・工事事務所		

本図面は縮小図のため
縮尺は表示と異なります。

横断図 (1) S=1:200



3-3断面
(NO. 33)
FH-608_28

NO. 34
FH-607_66

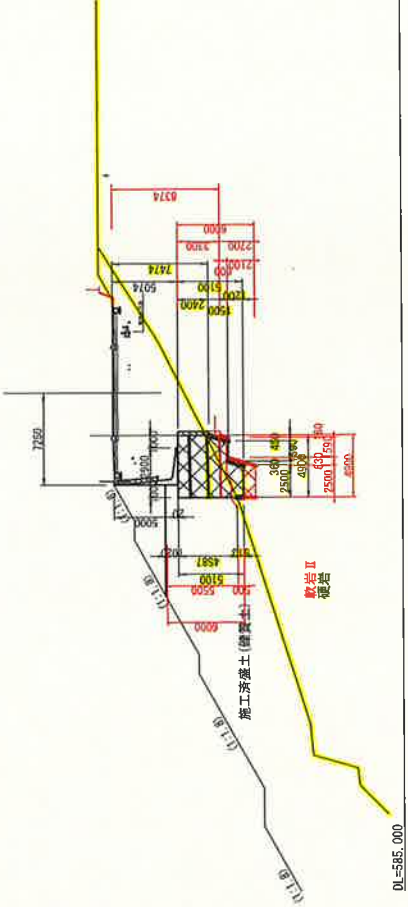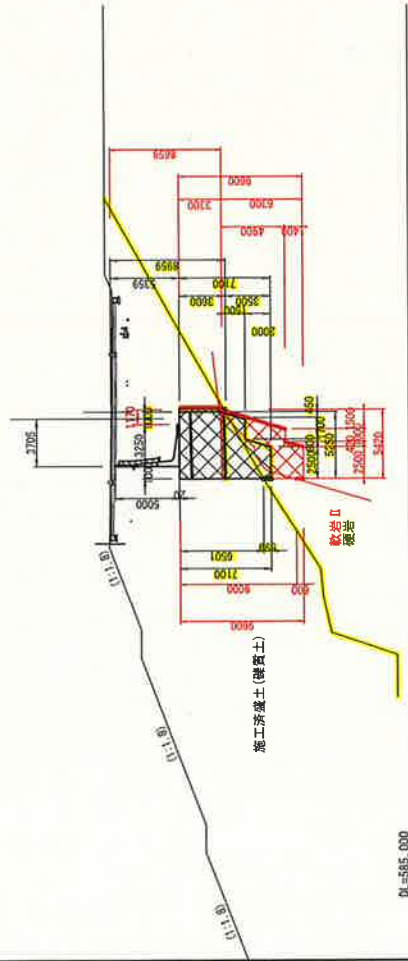

4-4断面
(NO. 6+5.500)
FH-608_34

2-2断面
(NO. 33+7.400)
FH-608_05

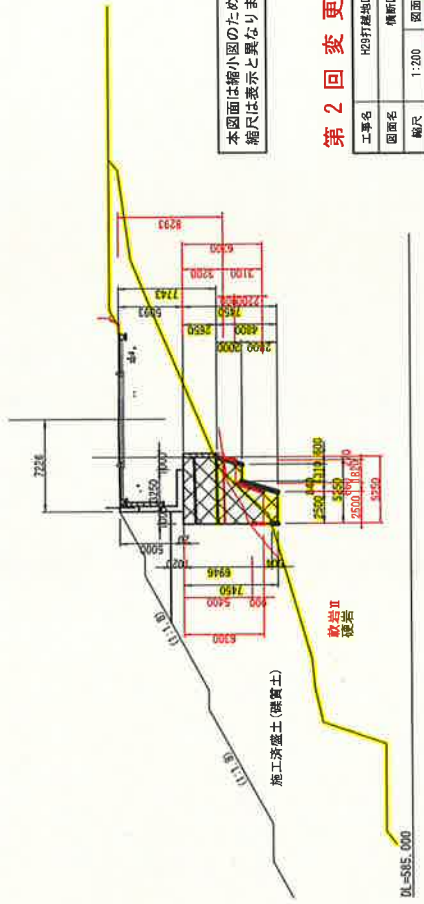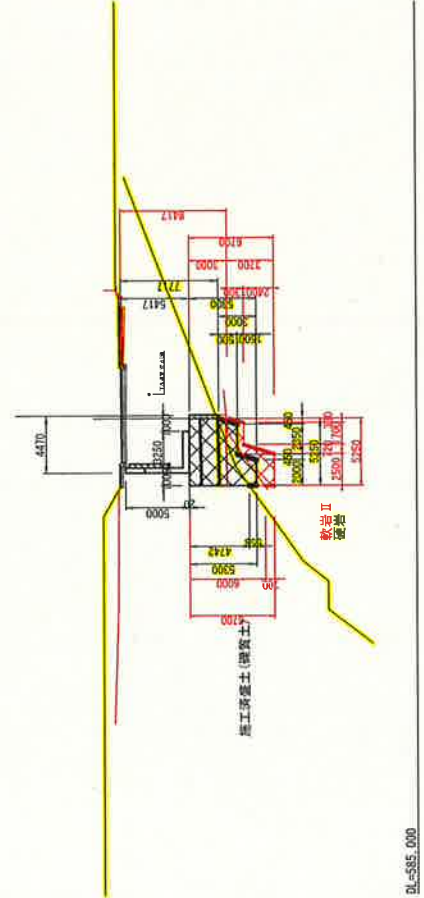


本図面は縮小図のため
縮尺は表示と異なります。

第2回変更

工事名	H23打越地区神聖工事			
図面名	横断面 (1)			
縮尺	1:200	図面番号	47	の 5
設計年月日	平成 23 年 4 月 日	作成	23 年 4 月 日	
設計会社名	日本工務株式会社			
事務所名	国土交通省ハツタダム工事事務所			


横断図 (2) S=1:200

NO. 35
FH=607.03

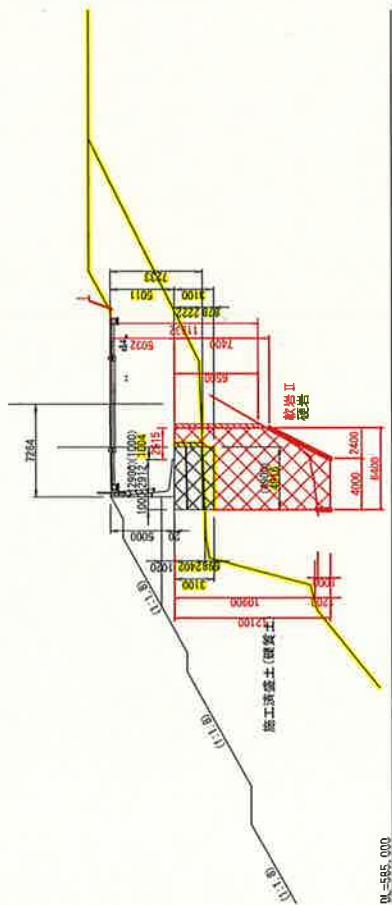


DL=585.000

NO. 35+10.0
FH=606.72

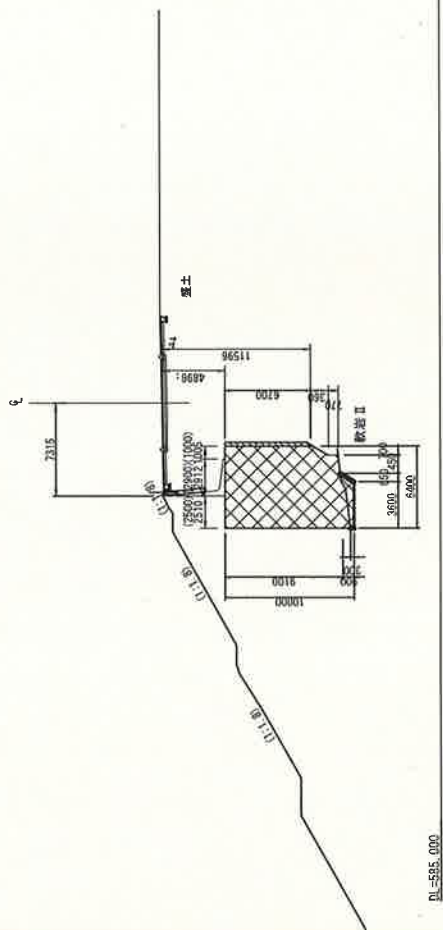


DL=585.000

NO. 34+10.0
FH=607.35

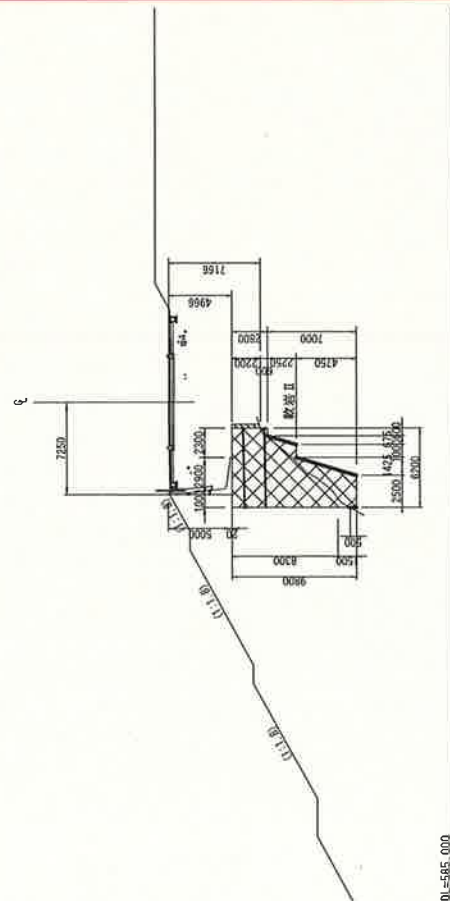

DL=585.000

1-1断面
(NO. 35+10.500)
FH=606.70

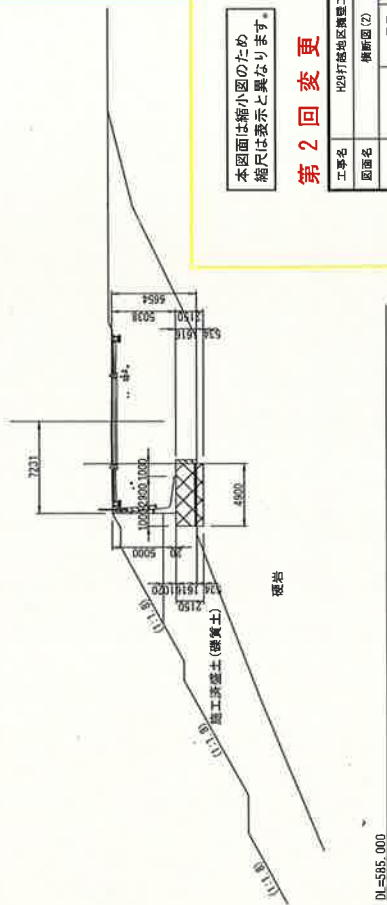


DL=585.000

本図面は縮小図のため
縮尺は表示と異なりします。

第2回変更


工事名	H29打越地区道路工事		
図面名	横断面 (2)		
縮尺	1:200	図面番号	第 6
設計年月日	平成 28 年 4 月 日	設計会社	日本工務株式会社
設計者	国土交通省ハツタム工事事務所		

横断図 (3) S=1:200

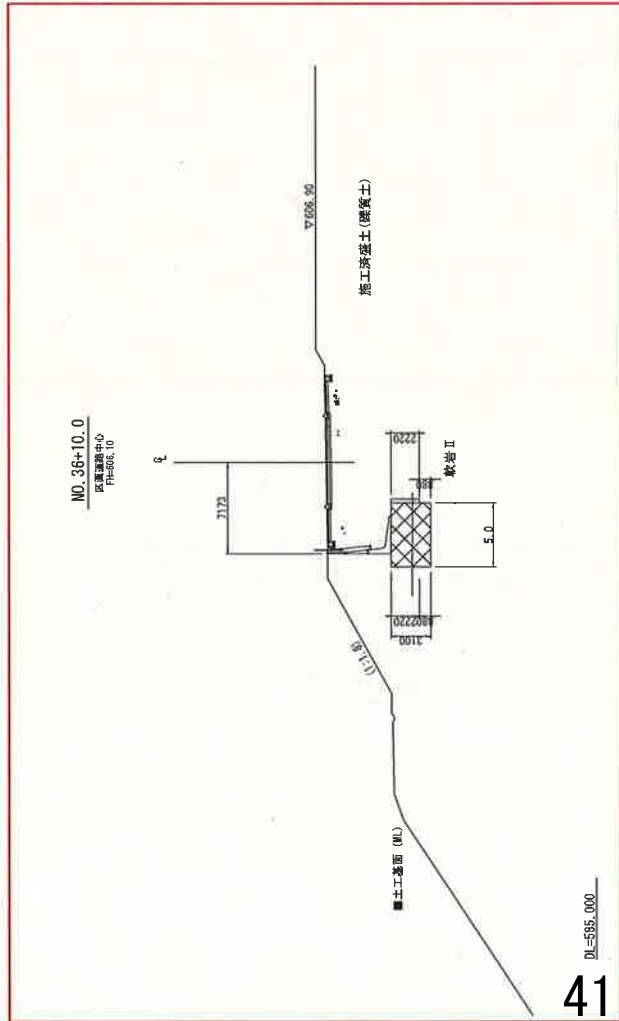

41

NO. 37
PH=805.78

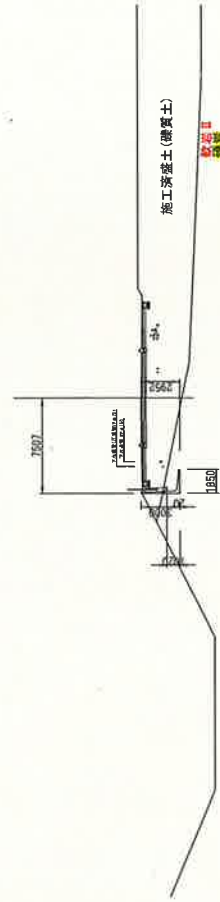

本図面は縮小図のため
縮尺は表示と異なります。

第 2 回 変更

工事名	R27打越地区排水工		
図面名	横断図 (3)		
縮尺	1:200	図面番号	41 の 7
設計年月日	平成 28 年 4 月 日	設計会社名	日本工営株式会社
事務所名	国土交通省ハックシステム工務事務所		