

(前回の質問 2-3 に関する再要請 2-3 について)

① について :

- 平面図と横断図を添付します。

② について :

- 一般に、工事図面には、すべり面を記載しないため、対策工事の内容がわかる図面にすべり面を記入した図面はありません。

[illegible]

排水管(1)

流路工 (B3.0 × H1.0、t=0.3) L=45m

長知公題國非 賦發回〇一據

[illegible]

勝沼地区 掘削平面図

S=1:1000


No. 11 No. 10 No. 9 No. 8 No. 7 No. 6 No. 5

No. 12 No. 13 No. 14 No. 15 No. 16 No. 17 No. 18 No. 19 No. 20 No. 21

No. 4

No. 3

No. 2

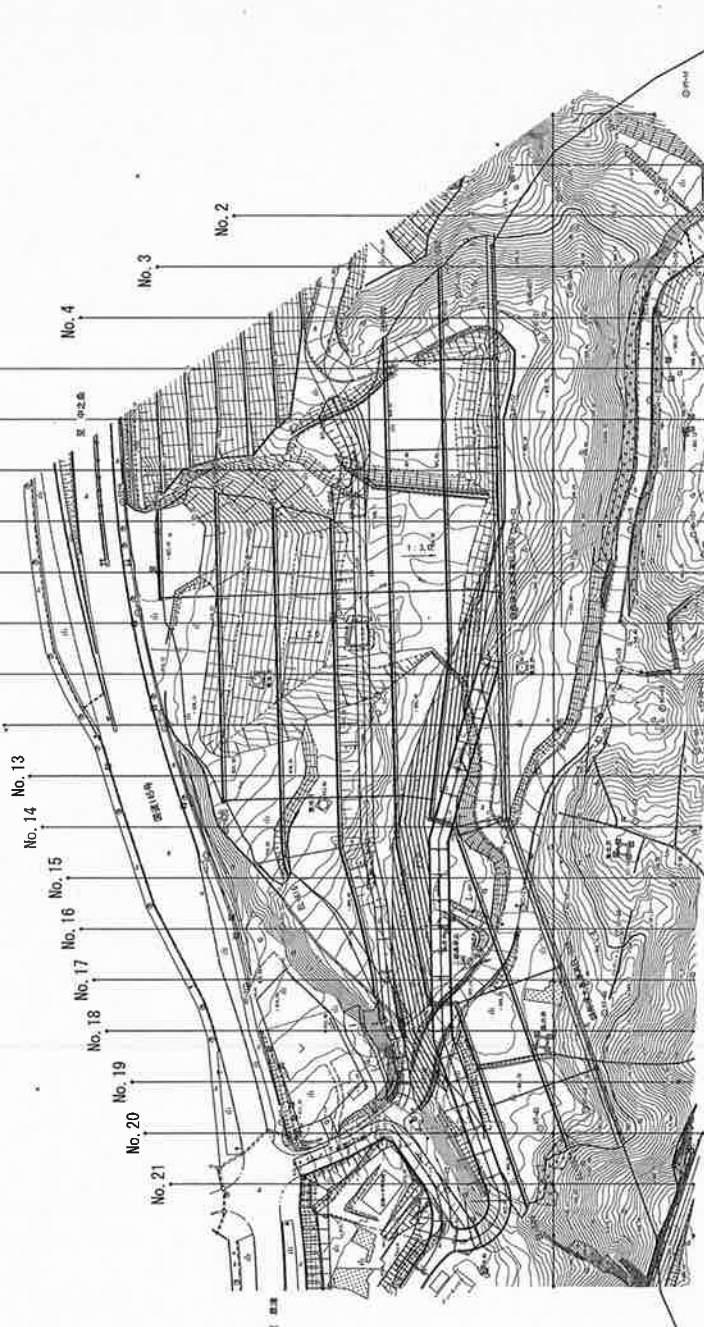


本図面は縮小図のため
縮尺は表示と異なる場合があります。

第10回変更 当図面を追加

工事名	八ッ場ダム本河川掘削工事		
図面名	勝沼地区 掘削平面図		
縮尺	1/1000	図面番号	図-2
年月日	平成21年12月	版	第1版
設計者	日本工務株式会社		
承認者	国土交通省 八ッ場ダム工事事務所		


標準断面図 (勝沼地区) S=1/250

NO. 21

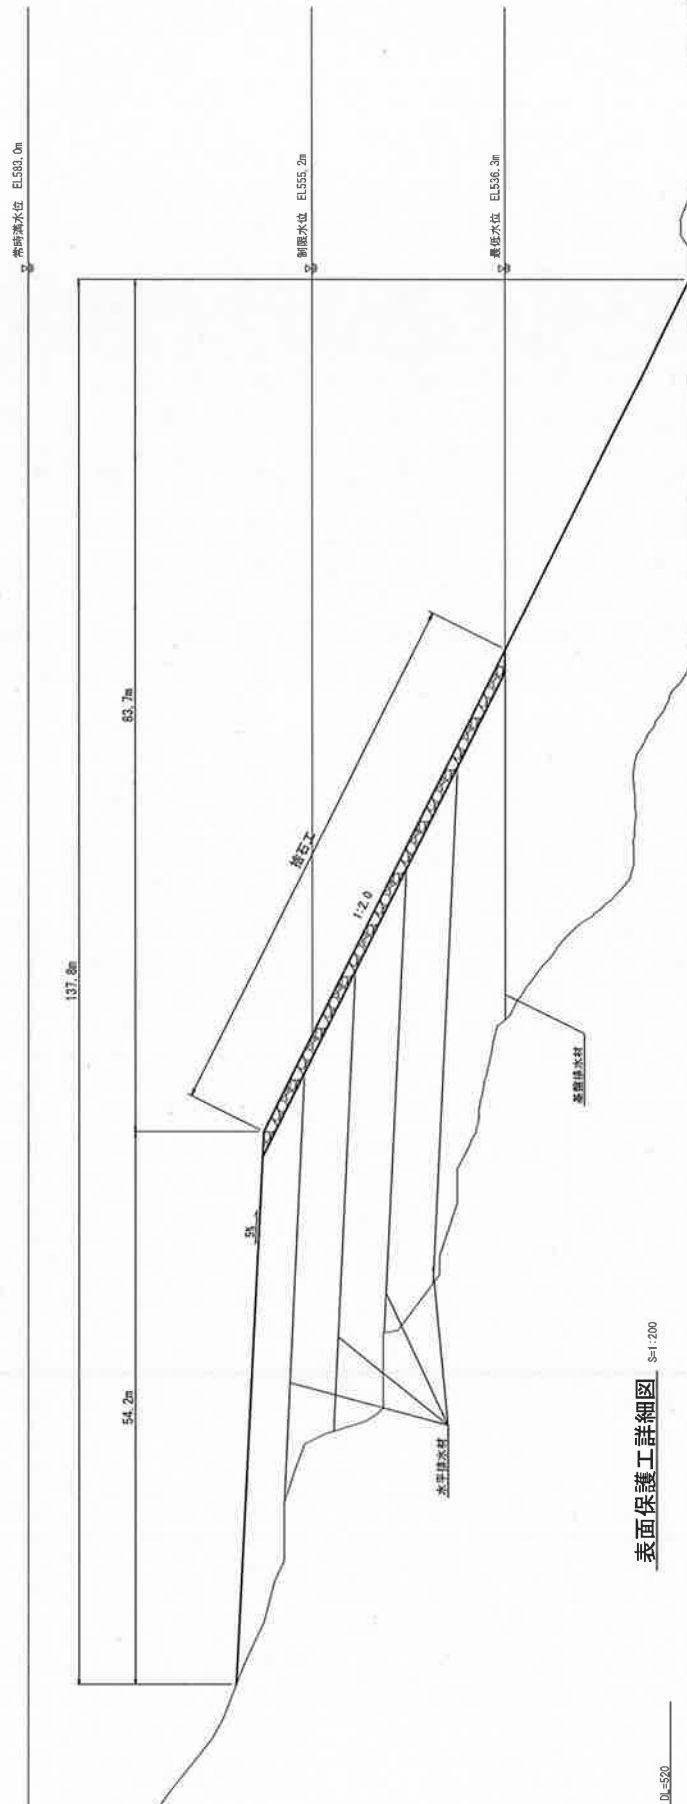

表面保護工詳細図 S=1/200

D=520

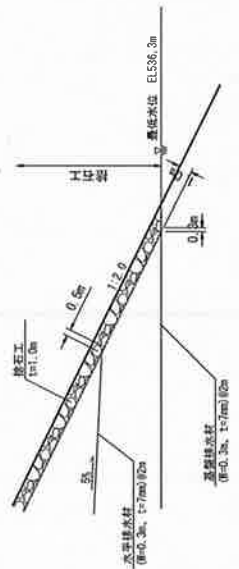

本図面は縮小図のため
縮尺は費元と異なります。

第10回変更 当図面を追加

工事名	八ッ場ダム河川環境改善工事		
図面名	標準断面図 (勝沼地区)		
縮尺	1/250	図面番号	第 2
年月日	平成 31 年 2 月 日	設計者氏名	
監理者氏名	国土交通省八ッ場ダム工事事務所		

断面図(1) S-1/250

NO. 1

常時高水位 EL553.0m

制水位 EL555.2m

最低水位 EL536.3m



DL-530

DL-520

第10回変更 当図面を追加

工事名	ハツタダム本体建設工事		
図面番号	断面図(1)		
図尺	1/250	図面枚数	第 4 頁
発行日	平成 31 年 2 月 日		
設計者氏名			
承認者氏名	国土交通省ハツタダム工事部		

本図面は縮小図のため
縮尺は表示と異なるります。

断面図 (2) S=1/250

NO. 2

常時高水位 EL583.0m

高水位 EL585.2m

高水位 EL586.3m

36.9m

(1:2.0)

DL=530

DL=520

第10回変更 当図面を追加

工事名	八ッ場ダム本河原建設工事		
図面名	新設道路		
縮尺	1/250	図面番号	第 - 5
年月日	平成 21 年 2 月 日		
設計会社名			
事務所名	国土交通省八ッ場ダム工事事務所		

本図面は縮小図のため
縮尺は表示と異なる場合があります。


断面図 (3) S=1/250

NO. 3

▽ 常時湛水位 EL583.0m

▽ 制御水位 EL555.2m

▽ 最低水位 EL536.3m

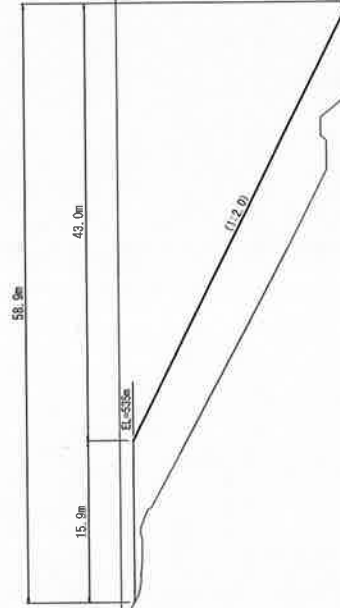

第10回変更 当図面を追加

工事名	ハッポダム本体建設工事		
図面名	断面図(3)		
図尺	1/250	図面番号	図-6
年月日	平成31年 2月 日		
設計者氏名			
確認者氏名	国土交通省ハッポダム工事事務所		

本図面は縮小図のため
縮尺は表示と異なります。


断面図(4) S=1/250

NO. 4

常時高水位 EL553.0m

制限水位 EL555.2m

最低水位 EL556.3m

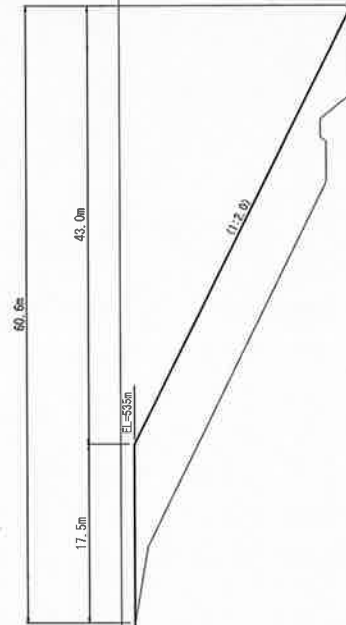

第10回変更 当図面を追加

工事名	ハツ場ダム本分建設工事		
図面名	新設図(4)		
縮尺	1/250	図面番号	図. 7
年月日	平成 31 年 2 月 日	設計者氏名	
監理者氏名		監理者氏名	
監理者氏名		監理者氏名	

本図面は縮小図のため
縮尺は表示と異なり得ます。


断面図 (5) S=1/250

NO. 5

▽ 資料集水位 EL583.0m

▽ 計画水位 EL555.2m

▽ 最低水位 EL538.2m

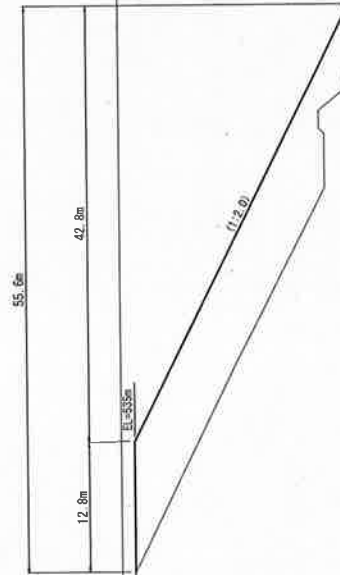

第10回変更 当図面を追加

工 号	ハッポウダム上林建設工事
図 名	新築図面
図 尺	1/250
年月日	平成 21 年 2 月 日
設計者氏名	
監理所氏名	国土交通省ハッポウダム工事監理所

本図面は縮小図のため
縮尺は表示と異なります。


断面図 (6) S=1/250

NO. 6

常時湛水位 EL583.0m

制限水位 EL555.2m

最高水位 EL556.2m

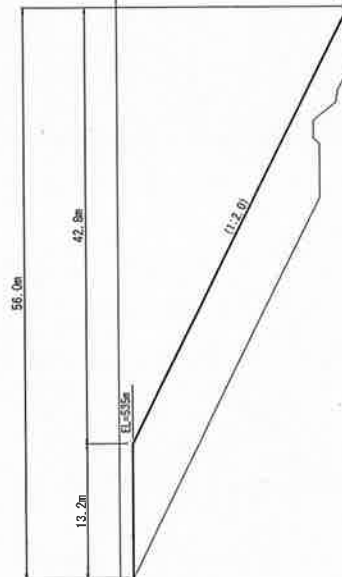

本図面は縮小図のため
欄外は表示と異なります。

第10回変更 当図面を追加

主 事 名			
ハツ場ダム本社建設工事			
図 面 名	縮小図 (6)	縮小率	縮小率
縮 尺	1/250	縮小率	縮小率
年 月 日	平成 31 年 2 月	年 月 日	年 月 日
設計者氏名			
監製所氏名			

図は文書通りハツ場ダム本社建設工事

断面図 (7) S=1/250

NO. 7

常時高水位 EL583.0m

高水位 EL555.2m

最低水位 EL546.3m

55.3m

41.8m

13.5m

EL=535m

(1:2.0)

本図面は縮小図のため
細大は表示できません。

第10回変更 当図面を追加

工事名	八ッ場ダム本体建設工事		
図面名	断面図 (7)		
縮尺	1/250	図番	図-10
年月日	平成 31 年 2 月 日		
設計者			
監理者	国土交通省八ッ場ダム工事事務所		


断面図 (8) S=1/250

NO. 8 (1-1' 断面)

常時高水位 EL583.0m

制限水位 EL555.2m

最低水位 EL536.3m

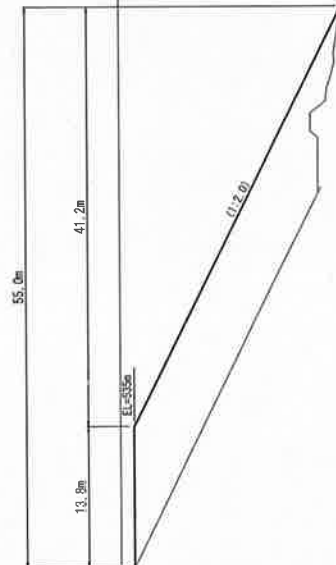

DL=520

DL=570


第10回変更 当図面を追加

工 事 名	ハツ場ダム水防施設工事		
図 面 名	新断面図		
縮 尺	1/250	図面番号	図 = 11
年月日	平成 21 年 2 月 日		
設計者氏名			
承認者氏名	国土交通省ハツ場ダム工務事務所		

本図面は縮小図のため
細穴は表示と異なります。

S=1/250

NO. 9

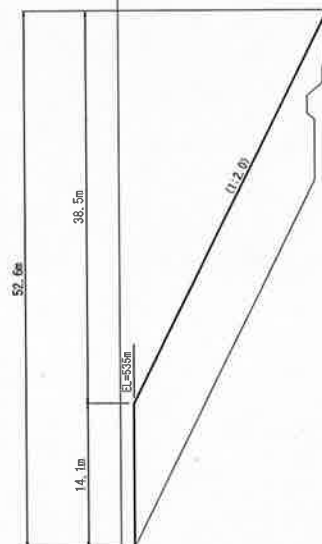

DL=530

DL-520

第10回変更 当図面を追加

工 事 名	ハツタダム本体建設工事		
図 名	断面図 (9)		
縮 尺	1/250	図面番号	圖 - 12
年月日	平成 31 年 3 月 日		
設計者たる	国土交通省ハツタダム工事事業所		
事務所			

本図面は縮小図のため
縮尺は表示と異なります。


断面図(10) S=1/250

NO. 10

▽常時高水位 EL583.0m

▽制限水位 EL585.2m

▽最高水位 EL588.3m

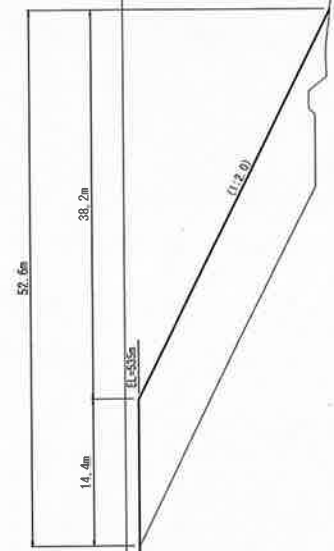

DL=530

DL=520

第10回変更 当図面を追加

工 事 名	ハッポウダム本社建設工事		
図 面 名	断面図(10)		
縮 尺	1/250	図 号	第 - 13
発行日	平成 31 年 2 月	日	
設計会社名			
事務所名	国土交通省ハッポウダム工務事務所		

本図面は縮小図のため
細穴は表示と異なりま。

断面図(11) S=1/250

NO. 11

常時水位 EL533.0m

計画水位 EL535.2m

最低水位 EL536.3m

56.8m

37.7m

19.0m

EL+535m

1:2.0

DL+530

DL+520

第10回変更 当図面を追加

工事名	ハッポウダム本体建設工事		
図面名	断面図(11)		
図尺	1/250	図番	図-14
年月日	平成31年2月 日		
設計者			
監理所長	国土交通省ハッポウダム工事事務所		

本図面は縮小図のため
縮尺は表示と異なります。


断面図(12) S=1/250

NO. 12

▽ 常時水位 EL583.0m

▽ 制御水位 EL555.2m

▽ 堰頂水位 EL536.3m

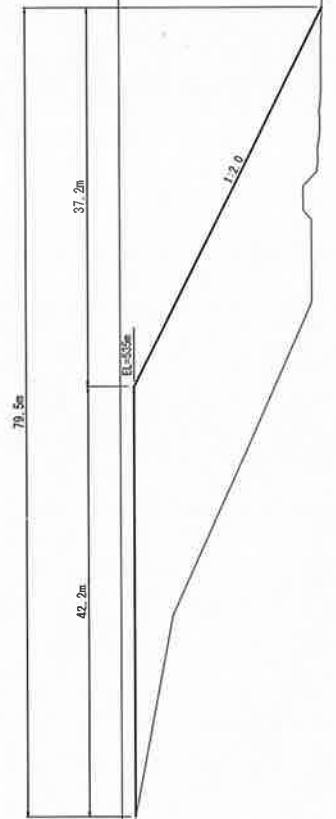

DL=530

DL=520

本図面は縮小図のため
細尺は表示と異なります。

第10回変更 当図面を追加

工事名	ハッポダム本河建設工事		
図面名	断面図(12)		
図尺	1/250	図番	図-15
作成日	平成21年2月		
設計者氏名			
製図者氏名	国土地理院ハッポダム工事事務所		


断面図(13) S=1/250

NO. 13

常時高水位 EL583.0m

制限水位 EL555.2m

高水位 EL536.3m

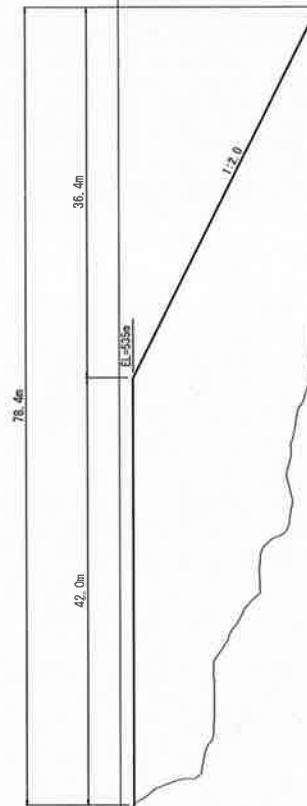


本図面は縮小図のため
縮尺は表示と異なります。

第10回変更 当図面を追加

工事名			
八ッ場ダム本幹部工事			
図面番号			
図面図(13)			
縮尺	1/250	縮尺	縮尺 = 1:5
年月日	平成 31 年 2 月 日	年月日	
設計者氏名			
監理者氏名	国土交通省八ッ場ダム工事事務所		

断面図(14) S=1/250

NO. 14 (3-3' 断面)

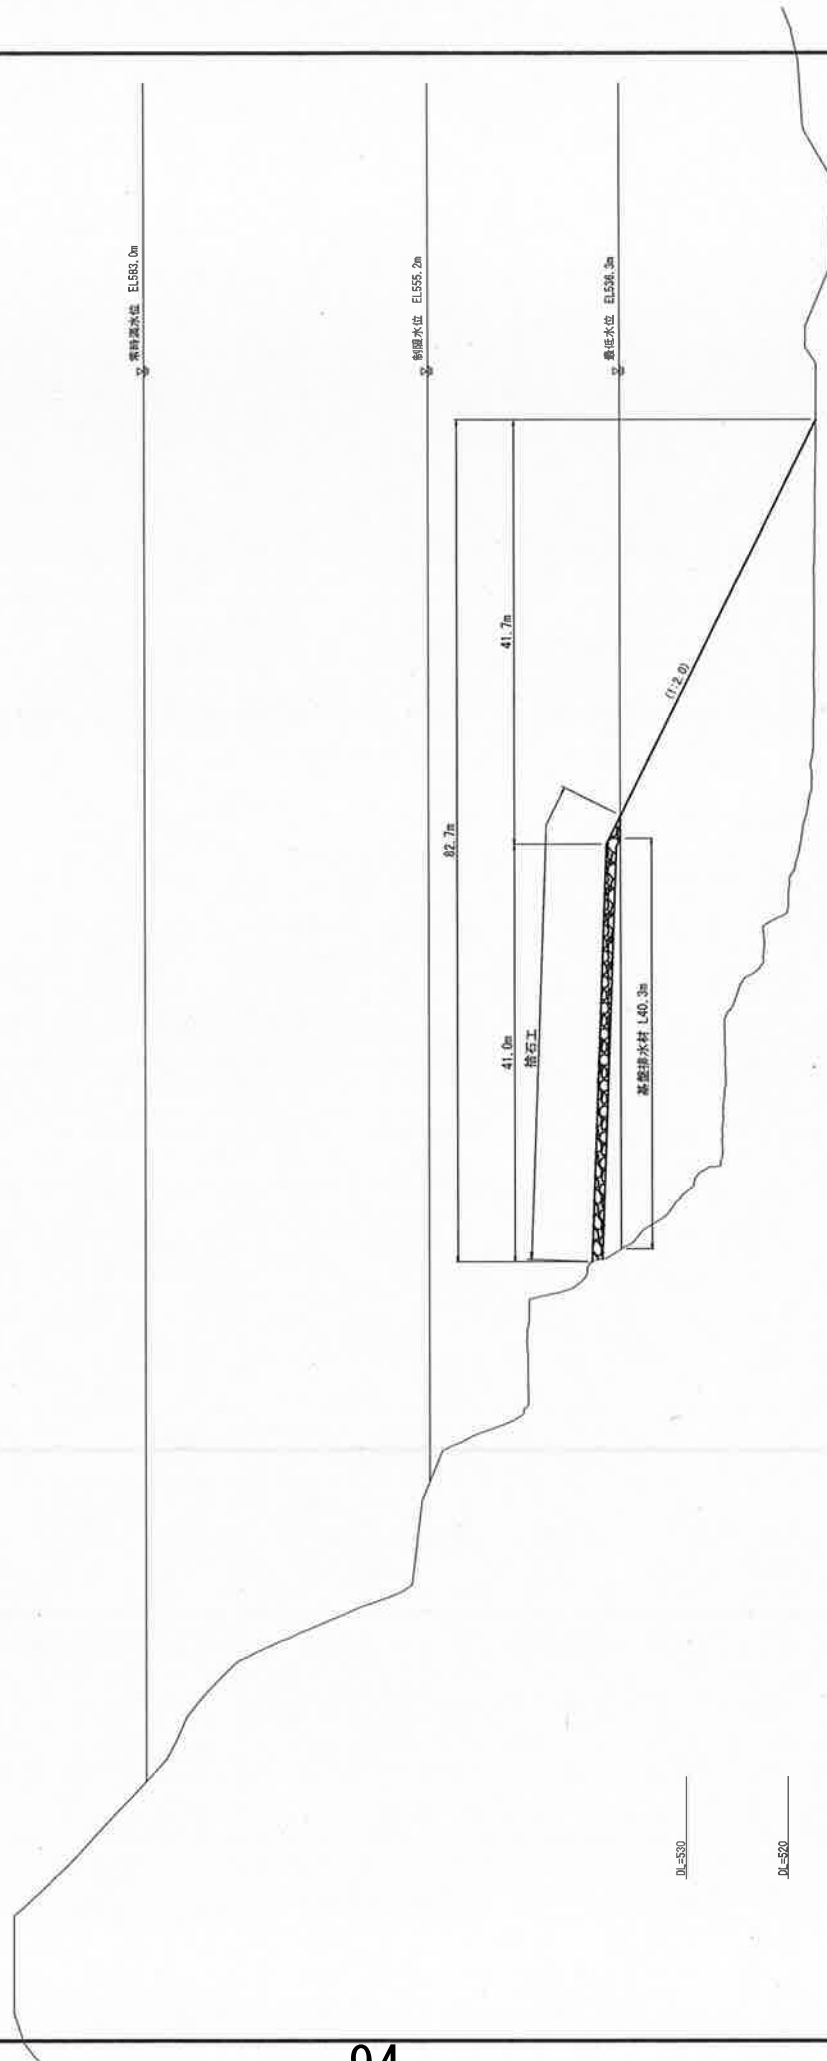

DL=530

DL=520

第10回変更 当図面を追加

工事名	ハルマダ工業建設工事		
図面名	図面番号	図面	図 - 17
図尺	1/250	縮尺	縮尺 21 号 1 号 図
年月日			
設計会社名			
事務所名	東京支店		

本図面は縮小図のため
縮尺は表示と異なる場合があります。


断面図 (15) S=1/250

NO. 15

常時満水位 EL583.0m

制限水位 EL585.2m

最低水位 EL586.3m

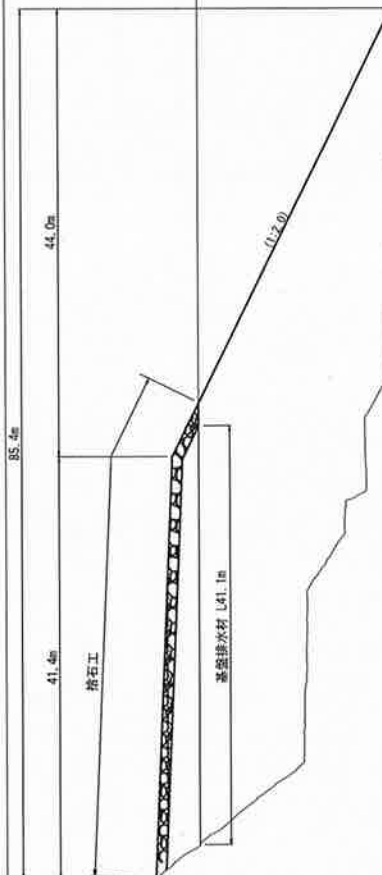

DL+530

DL+520


本図面は縮小図のため
細尺は表示と異なります。

第10回変更 当図面を追加

主 名	ハツ場ダム土木建設工事		
部 名	新設図 (15)		
図 尺	1/250	図 号	図 - 13
年月日	平成 31 年 2 月 日		
設計者氏名			
確認者氏名	国土交通省ハツ場ダム工務事務所		

断面図(16) S=1/250

NO. 16

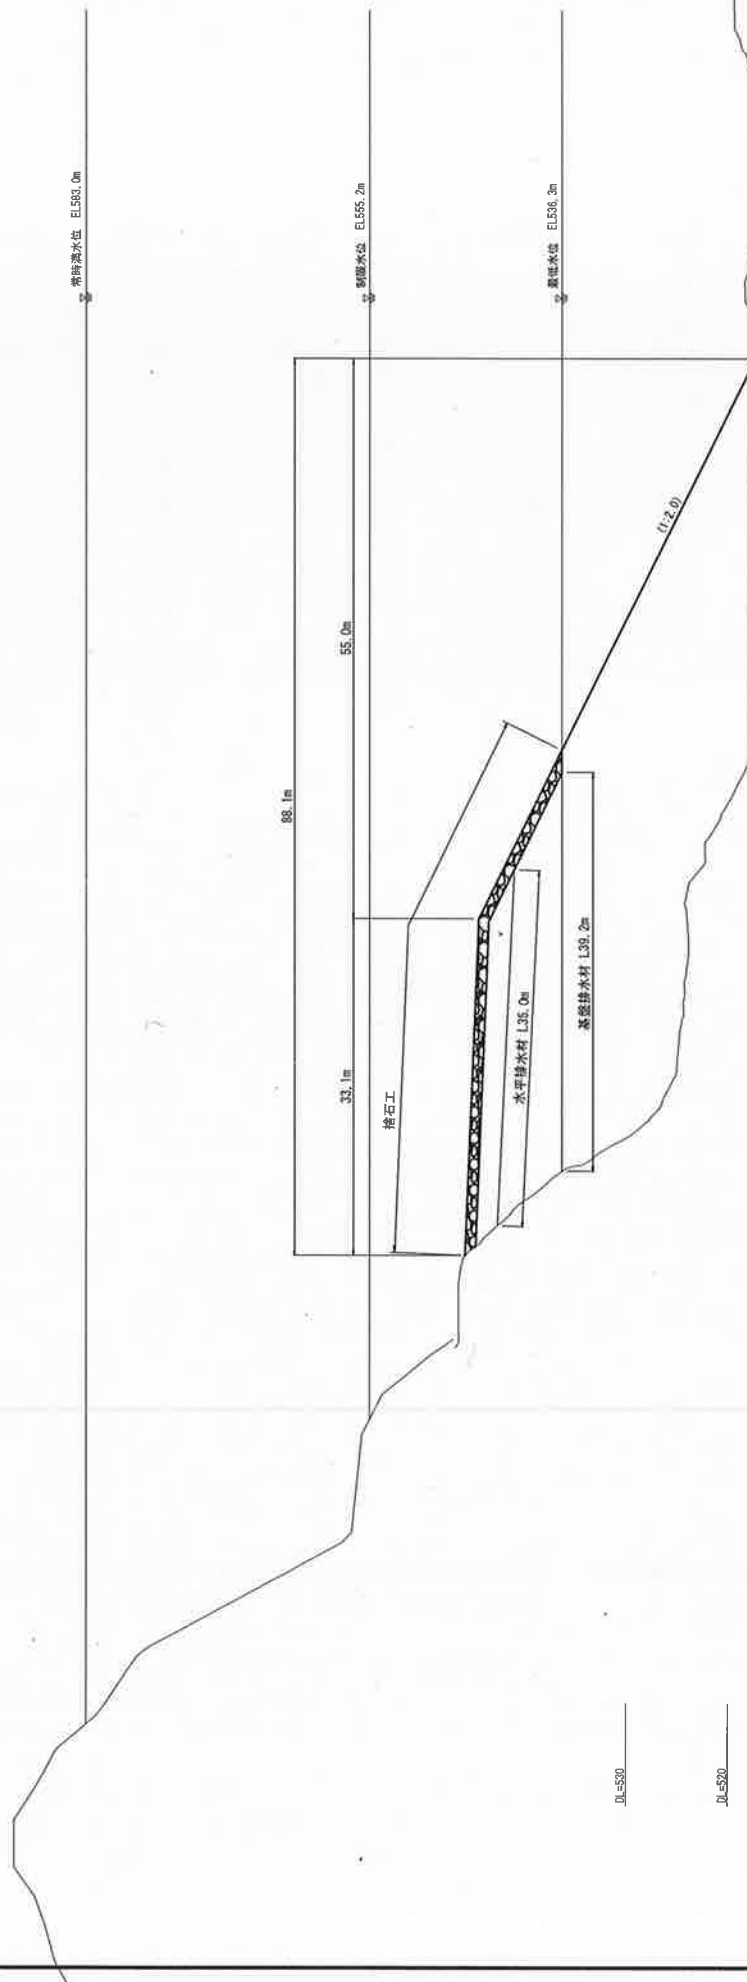


本図面は縮小図のため
縮尺は表示と異なります。

第 10 回変更 当図面を追加

工 事 名	ハツタダム本体建設工事		
図 面 名	新設第10図		
図 尺	1/250	縮尺番号	第 - 10
年月日	平成 31 年 2 月 日	設計者	
設計者	設計者		
監理者	監理者		

断面図 (17) S=1/250

NO. 17

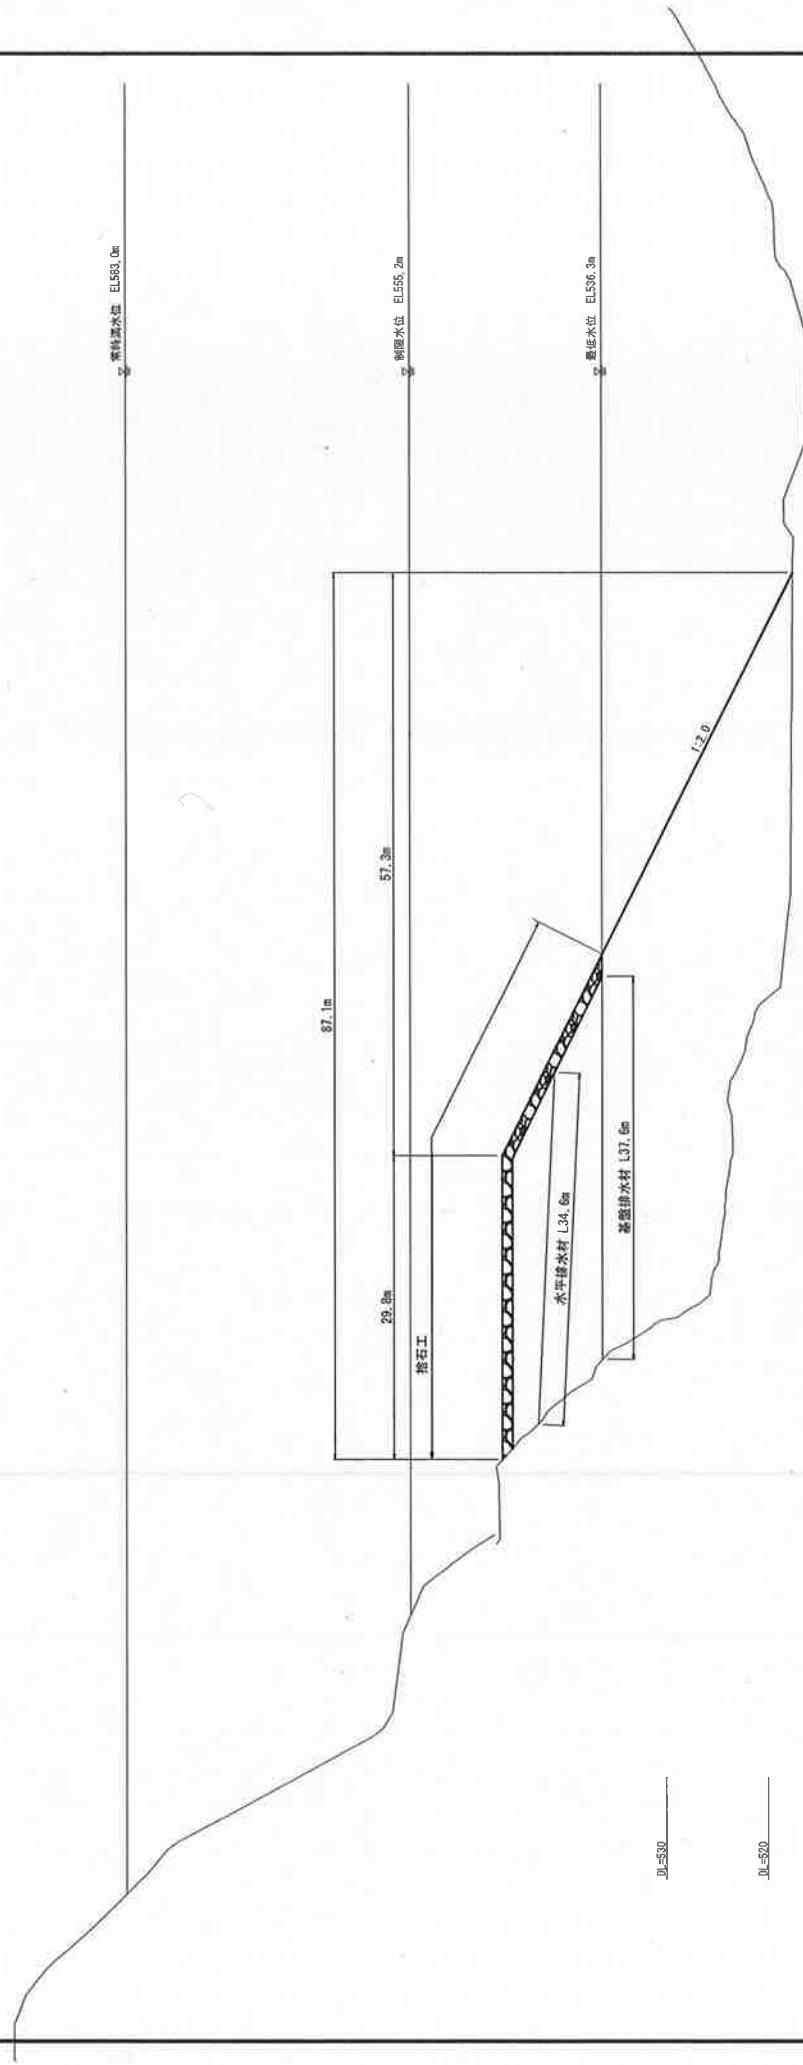


本図面は縮小図のため
縮尺は表示と異なります。

第 10 回変更 当図面を追加

工 事 名	ハコダテダム建設工事		
図 面 名	断面図 (17)		
縮 尺	1/250	縮小倍率	縮 = 20
年月日	平成 21 年 2 月 日		
設計者氏名			
監理者氏名	国土交通省ハコダテダム建設事務所		

断面図 (18) S=1/250

NO. 18

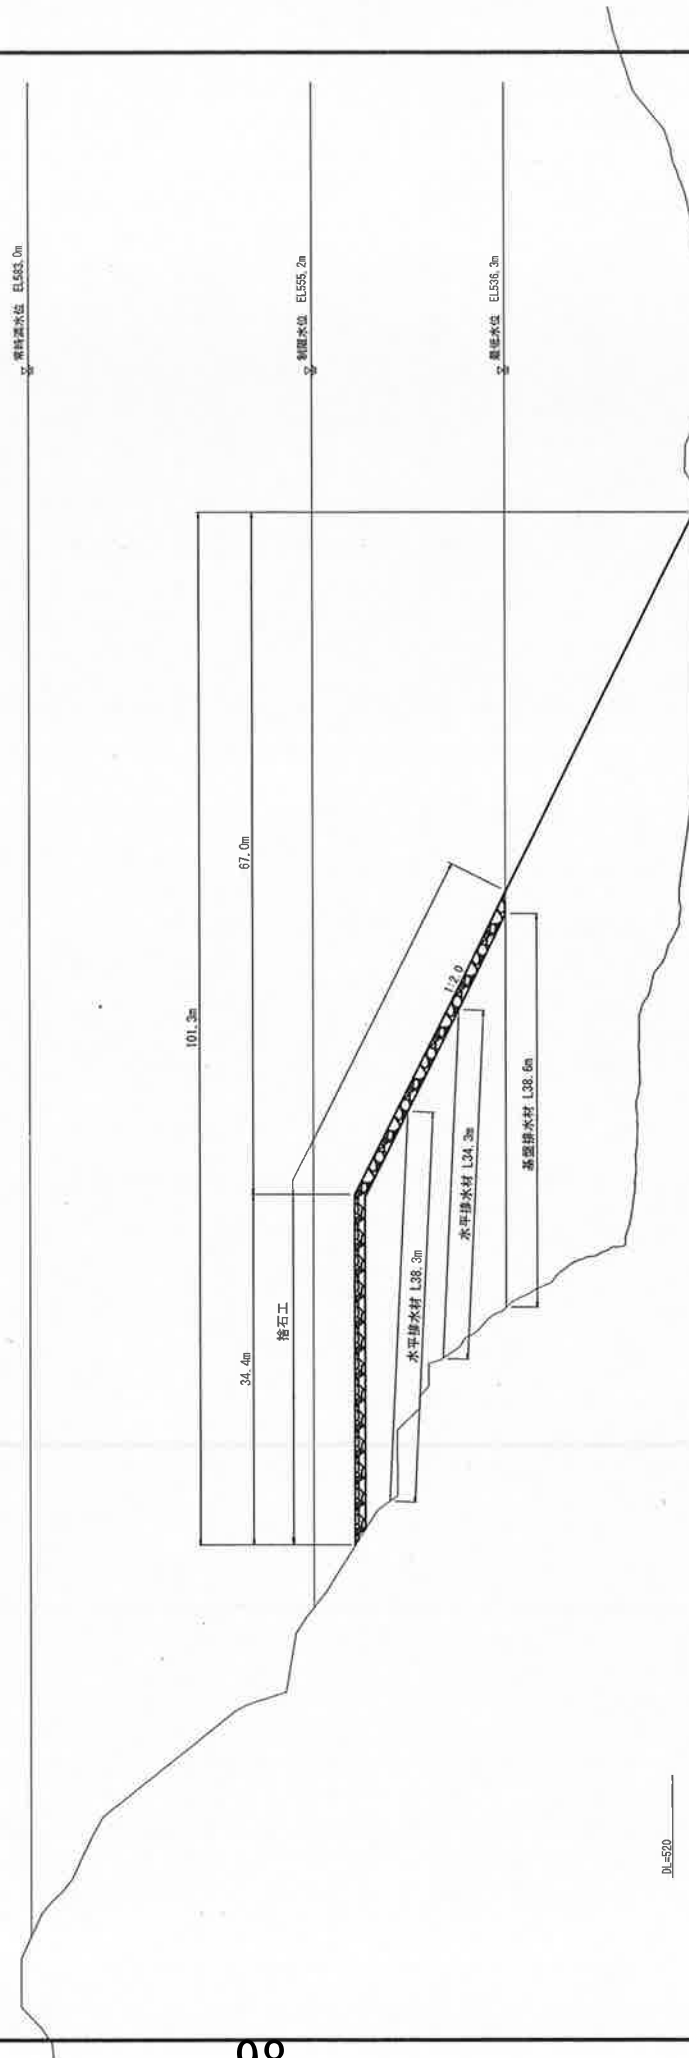


本図は縮小図のため
縮尺は表示と異なります。

第10回変更 当図面を追加

工事名	ハツチダニ水防施設工事		
縮尺	縮尺なし(1:1)		
縮尺	1/250	縮尺	縮尺なし
年月日	平成 31 年 2 月 日	縮尺	縮尺なし
図面内容	ハツチダニ水防施設工事		
製図者	縮尺なし(1:1)		

断面図 (19) S-1/250

NO. 19

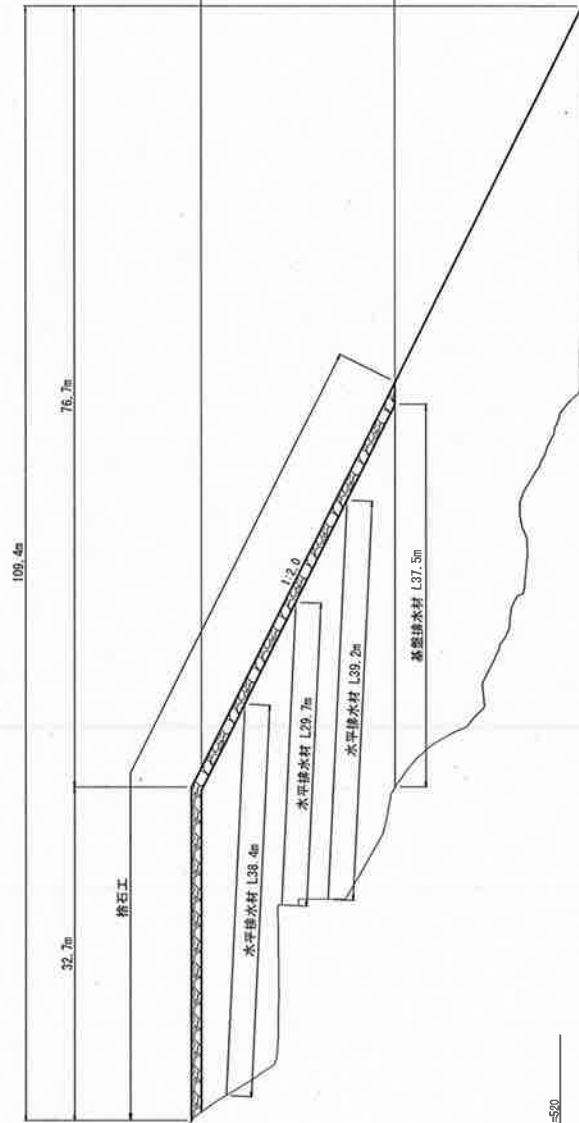


本図面は縮小図のため
縮尺は表示と異なります。

第10回変更 当図面を追加

工事名	八ッ橋ダム体側工事		
図面番号	図面番号(119)		
縮尺	1/250	図面番号	図 - 22
年月日	平成 31 年 2 月 日		
設計者氏名			
承認者氏名	国土交通省八ッ橋ダム工事課		

断面図 (20) S=1/250

NO. 20

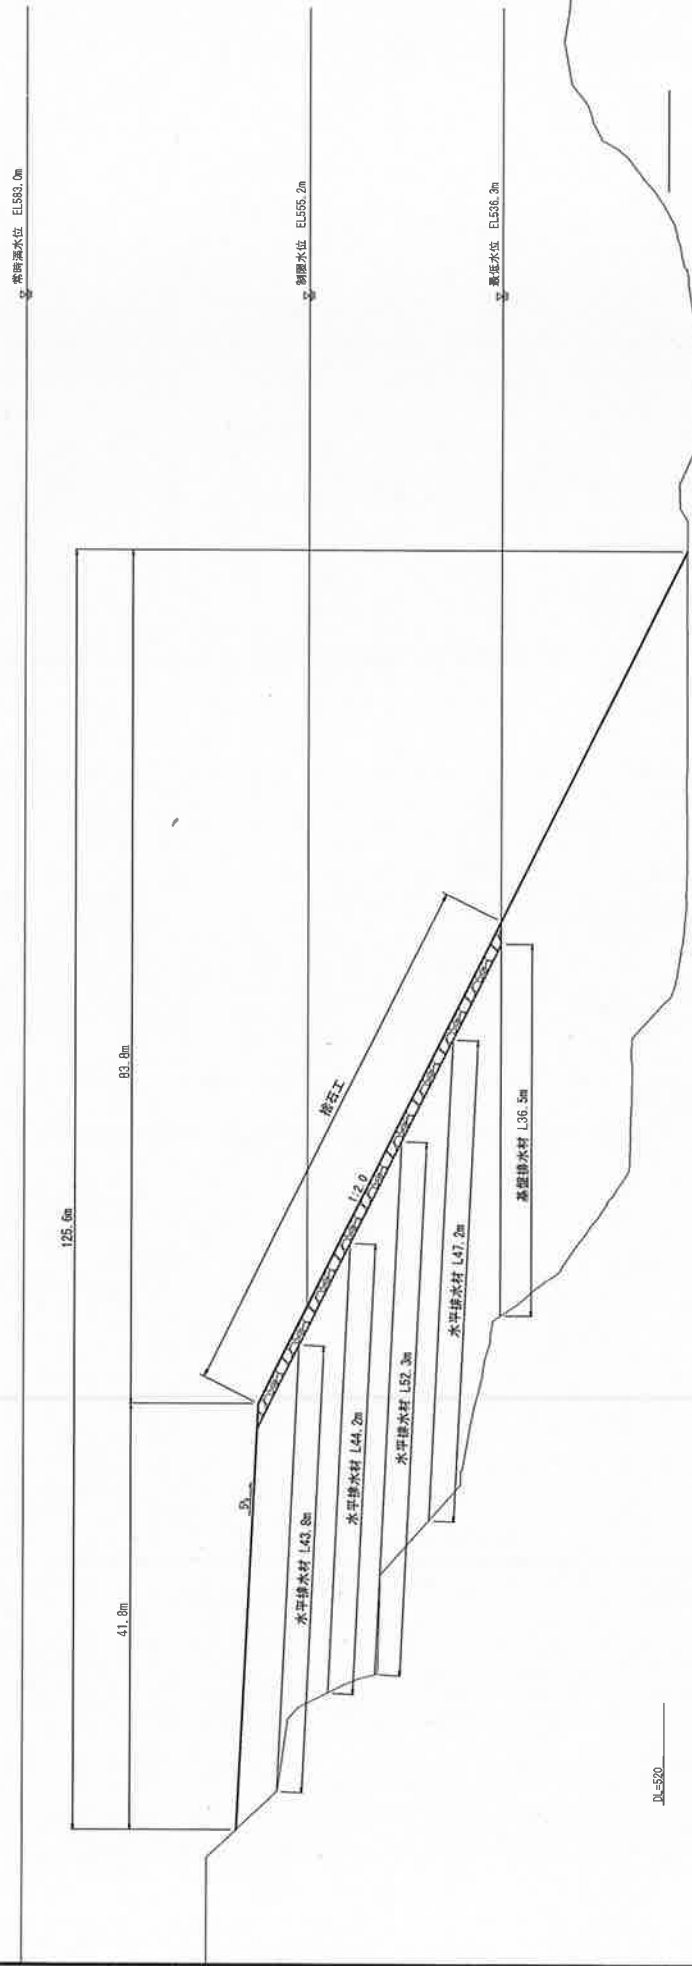


本図面は縮小図のため
縮尺は表示と異なります。

第10回変更 当図面を追加

工 事 名	ハツタダム本村建設工事		
配 置 名	側溝図 (20)		
図 尺	1/250	図面番号	圖 - 23
発行日	平成 31 年 2 月 日		
設計者氏名			
事務所名	国土交通省ハツタダム工務事務所		

断面図 (21) S=1/250

NO. 21 (5-5' 断面)

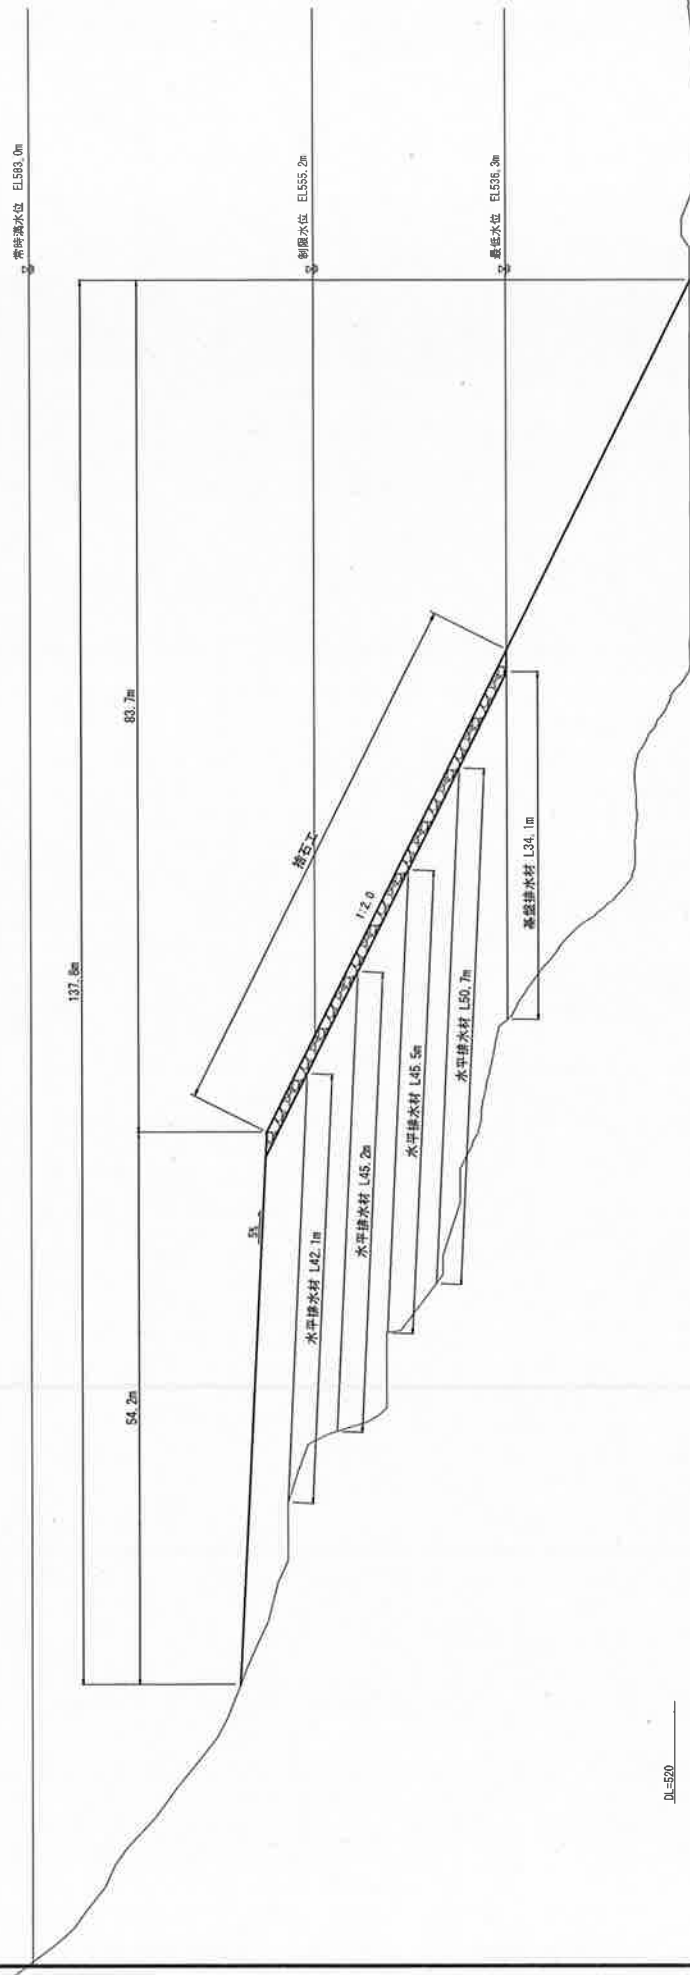

本図面は縮小図のため
縮尺は数倍と異なります。

第10回変更 当図面を追加

工事名	ハツタダム本川建設工事		
図面名	断面図(21)		
縮尺	1/250	図面番号	図-24
年月日	平成21年2月	設計者	
設計者	国土交通省ハツタダム建設事務所		

断面図 (22) S=1/250

NO. 22

▽ 常時高水位 EL582.0m

137.8m

84.3m

53.5m

(5%)

水平排水材 L44.0m

水平排水材 L48.0m

水平排水材 L48.0m

水平排水材 L46.0m

基礎排水材 L32.4m

掃石工

1/2.0

▽ 制限水位 EL555.2m

▽ 最低水位 EL536.3m

1/2.0

D=500

本図面は縮小図のため
縮尺は表示と異なるります。

第10回変更 当図面を追加

工 号	ハツタダム本河川建設工事		
図 名	新設第22		
縮 尺	1/250	図面番号	第 23
年月日	平成 31 年 2 月 日		
設計者氏名			
確認者氏名	国土交通省ハツタダム工事事務所		

断面図 (23) S=1/250

NO. 23

常時水位 EL582.0m

134.4m

46.8m

37.6m

193.1

格子上

制限水位 EL585.2m

(1/20)

水平排水材 L39.7m

水平排水材 L46.4m

水平排水材 L47.7m

水平排水材 L48.7m

高強排水材 L26.5m

最低水位 EL586.3m

DL=520


本図面は縮小図のため
細尺は表示と異なります。

第10回変更 当図面を追加

工事名	ハッポグダム本体建設工事		
図面番号	断面図(23)		
縮尺	1/250	縮尺割合	縮小 25
年月日	平成 31 年 2 月	図面	
設計者	設計者		
資料所	国土交通省ハッポグダム建設事務所		

断面図 (24) $S=1/250$

NO. 24

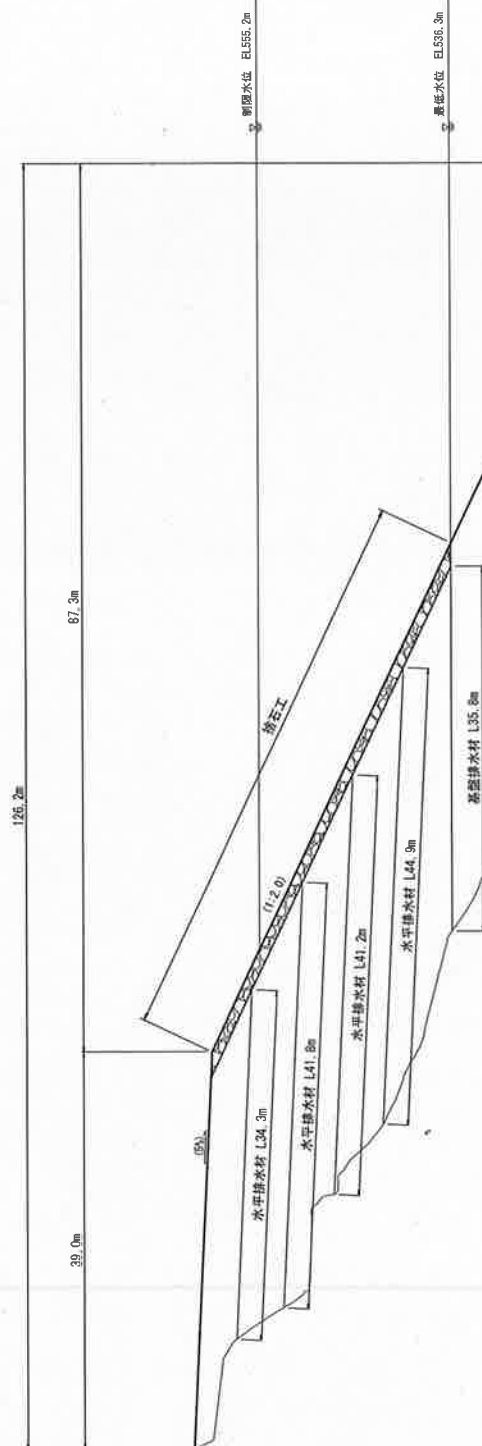

DL-520

本図面は縮小図のため
縮尺は表示と異なります。

第10回変更 当図面を追加

工 事 名	八ッ通ダム本体建設工事		
図 紙 名	新築図 (24)		
図 尺	1/250	図番番号	圖 - 27
年月日	平成 31 年 2 月 日		
設計者名			
事務所名	国土交通省八ッ通ダム工事事務所		

断面图 (25) $S=1/250$

NO. 25



本図面は縮小図のため
縮尺は表示と異なります。

第10回変更 当図面を追加

工 種 名	八ッ場ダム本体建設施工		
監 理 者	熊谷通 (公)		
図 尺	1/250	図說番号	補 - 25
年月日	平成 31 年 2 月 日		
設計者氏名			
事務所名	国土地院エム・エル・エル		

断面図 (26) S=1/250

NO. 26

常時高水位 EL583.0m

116.2m

86.2m

30.0m

水平排水材 L27.1m

水平排水材 L27.5m

水平排水材 L11.0m

水平排水材 L16.2m

透側排水材 L14.3m

海老工

1:12.0

DL=530

DL=520

制限水位 EL555.2m

高水位 EL536.3m

本図面は縮小図のため
図尺は表示と異なります。

第10回変更 当図面を追加

工事名	ハッポウダム本館建設工事		
図面番号	新断面図 020	縮尺	縮尺 = 2.0
年月日	平成 31 年 2 月 日	設計者	
監理者	国土交通省ハッポウダム工事監理所		

S=1/250

NO. 27



53.9m

調製水盤 EL555, 2m

豐隆水塔 EL536.3m

DL=530

DL-520

本図面は縮小図のため
縮尺は表示と異なります。

第10回変更 当図面を追加

工 事 名	八ッ塔ダム本塔建設工事		
記 号	新国図 (27)		
縮 尺	1/250	図版番号	図 = 30
年月日	平成 31 年 2 月 日		
設計者名			
事務所名	国土交通省八ッ塔ダム工事事務所		


断面図 (28) S=1/250

NO. 28

常時高水位 EL583.0m

制限水位 EL555.2m

最低水位 EL536.2m

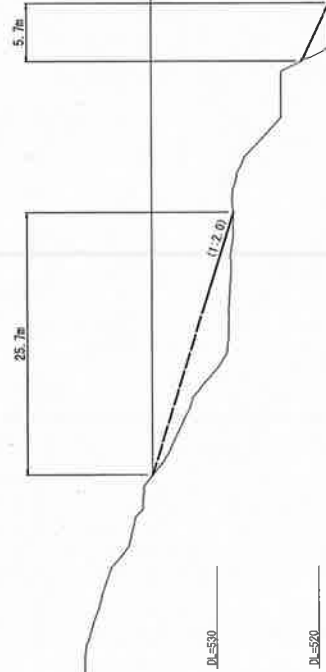


本図面は縮小図のため
縮尺は表示と異なります。

第 10 回変更 当図面を追加

工 事 名	ハッポグン水防建設工事		
図 面 名	断面図 (28)		
縮 尺	1/250	図面番号	第 - 31
年月日	平成 21 年 3 月 日		
設計者氏名			
監理者氏名	国土交通省/ハッポグン工事事務所		

掘削標準断面図 (勝沼地区) S=1:250

NO. 12

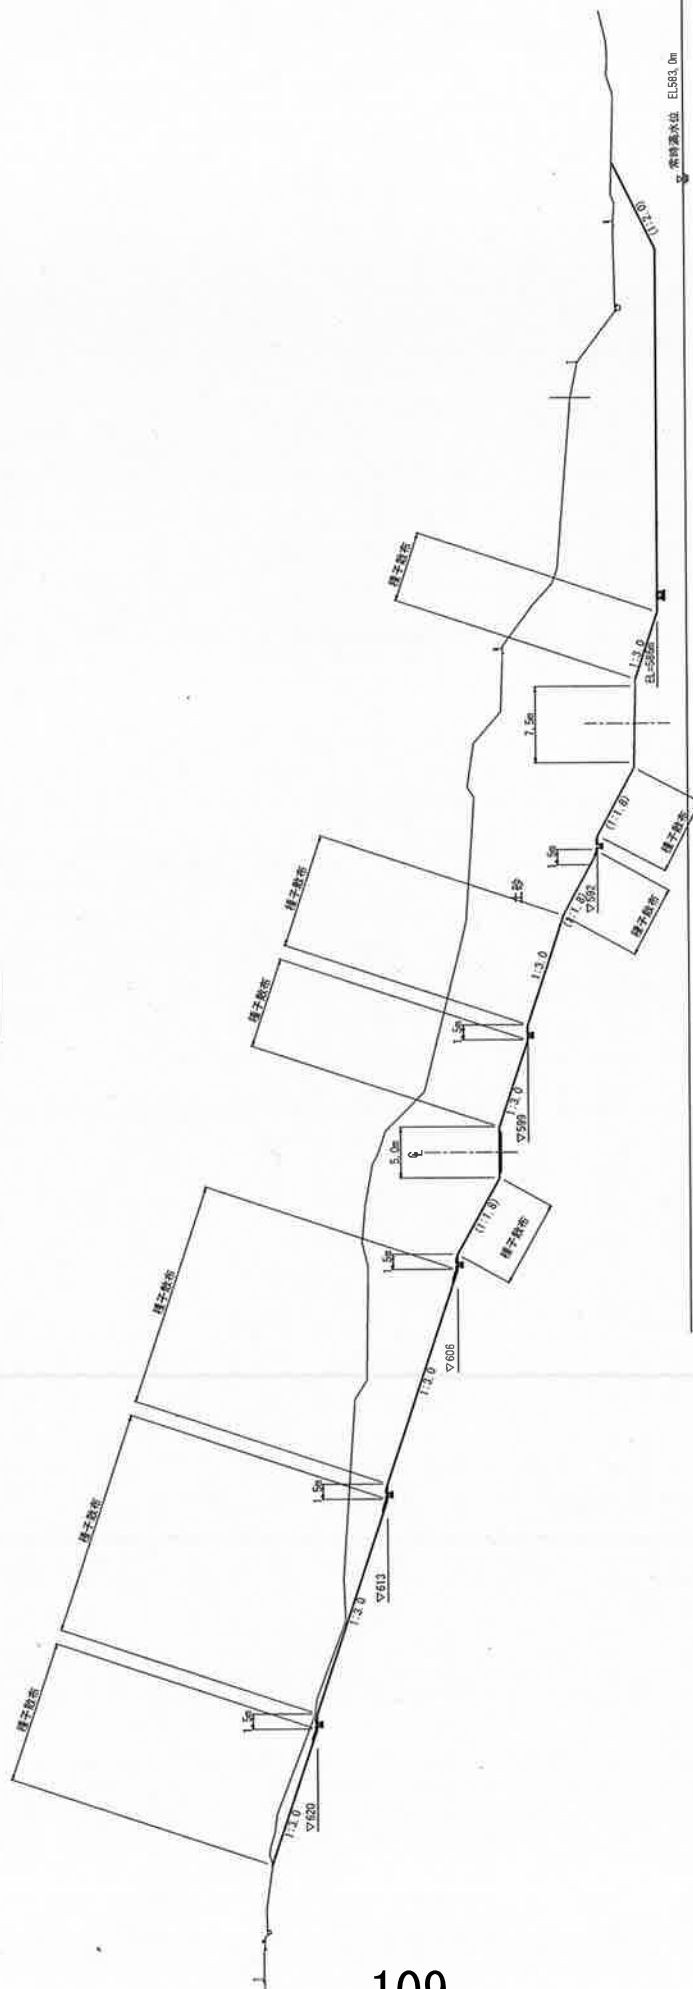

DL-570

本図面は縮小図のため
縮尺は表示と異なります。

第10回変更 当図面を追加


工 事 名	八ッ場ダム本計画建設工事		
図 面 名	堤防標準断面図 (勝沼地区)		
縮 尺	1/250	図面番号	図 - 32
年月日	平成 31 年 2 月 日	設計者	日本工務株式会社
図面番	図面番号	設計者	日本工務株式会社
設計者	日本工務株式会社	設計者	日本工務株式会社
設計者	日本工務株式会社	設計者	日本工務株式会社

掘削断面図 (1)

S=1:250

NO. 2

110

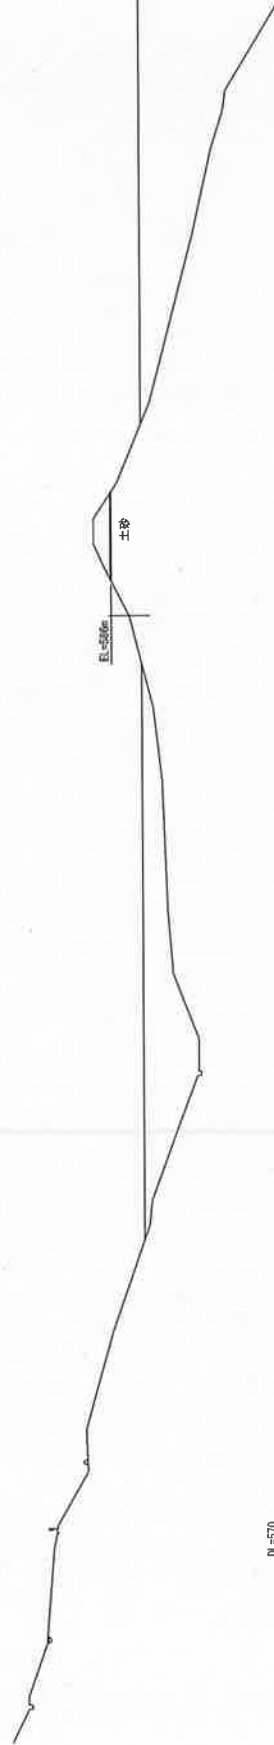

本図面は縮小図のため
縮尺は表示と異なります。


第10回変更 当図面を追加

工事名	ハッポダム北側建設工事		
図面番号	図面番号 (1)		
図尺	1/250	図面枚数	図面 - 33
年月日	平成 31 年 2 月 日	図面枚数	図面 - 33
設計会社名	日本工務株式会社		
発注所名	国土交通省 ハッポダム工事部		

掘削断面図 (2) S=1:250

NO. 3

111

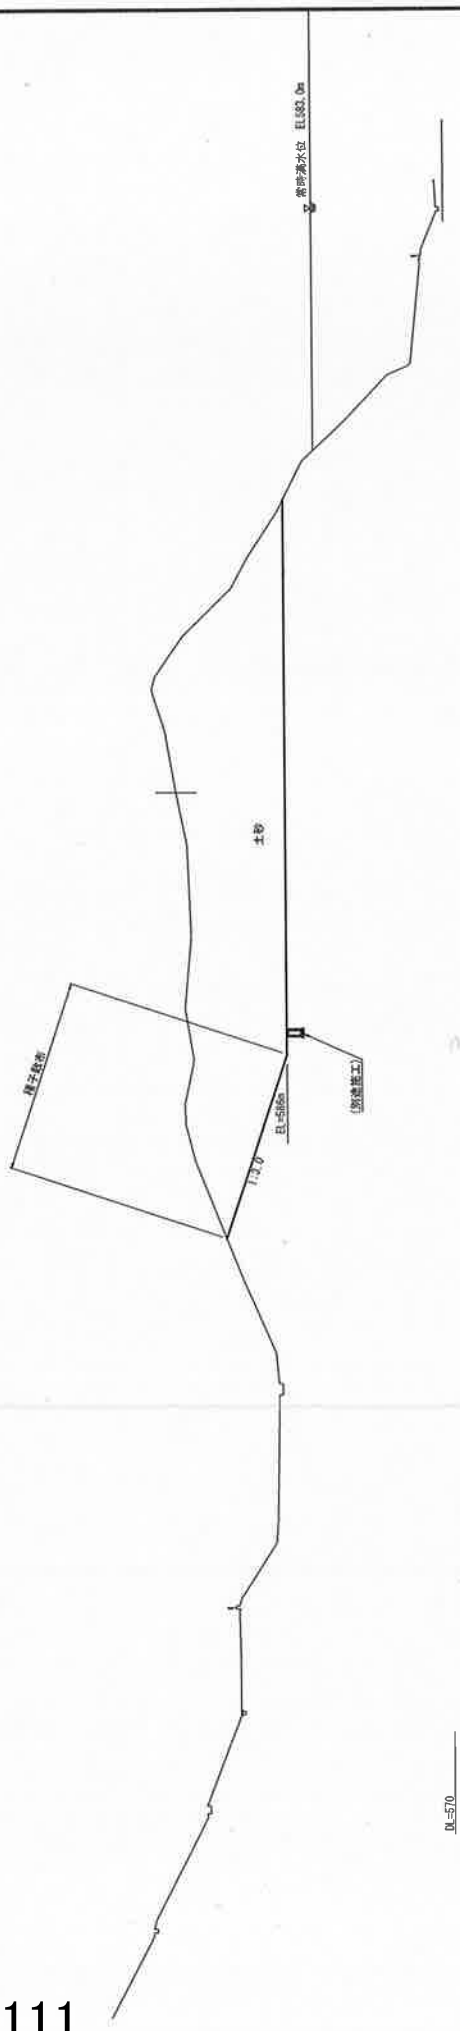


本図面は縮小図のため
縮尺は表示と異なります。

第10回変更 当図面を追加

工事名	ハッポダム本体建設工事		
図面名	掘削断面図 (2)		
縮尺	1/250	図面番号	図 - 34
年月日	平成 31 年 2 月 日	設計者	日本工務株式会社
資料用紙名	日本工務株式会社		
発注所名	国土交通省 ハッポダム工事事務所		

掘削断面図 (3) S=1:250

NO. 4

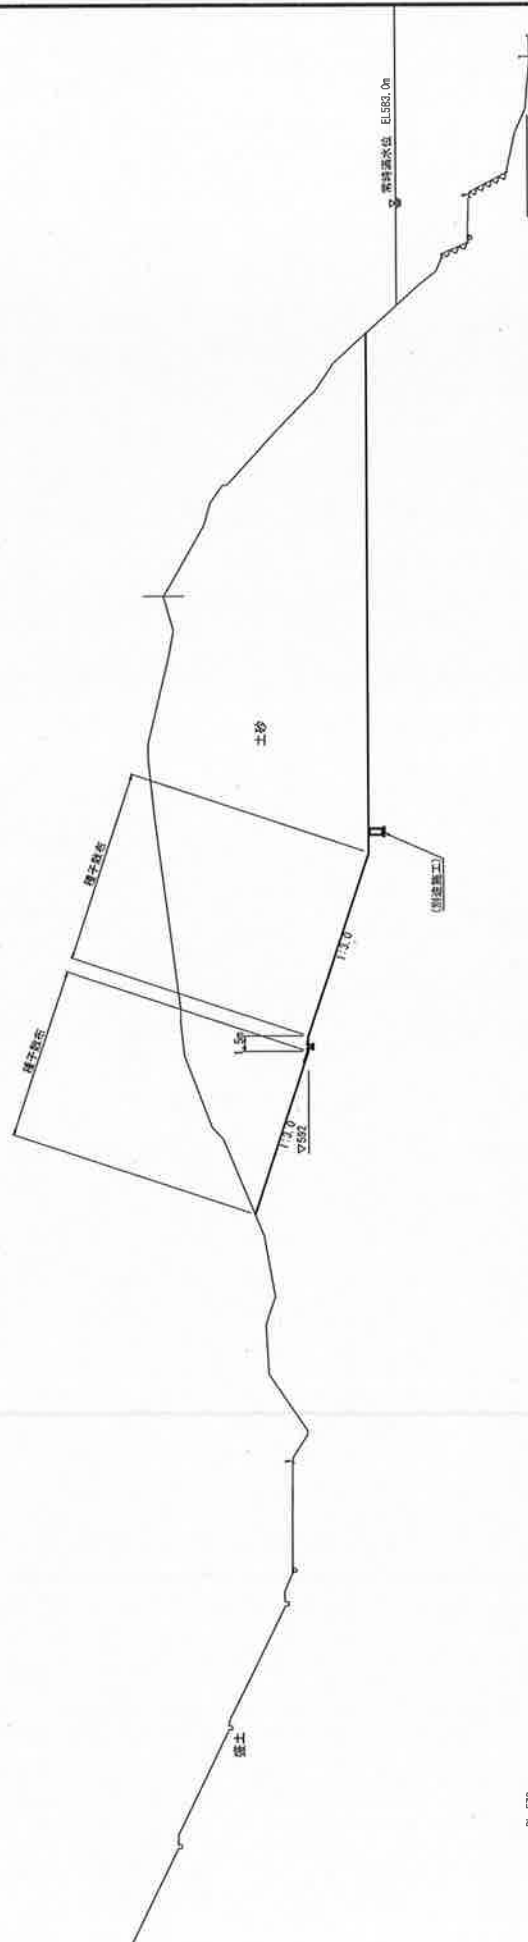

本図面は縮小図のため
縮尺は表示と異なります。

第10回変更 当図面を追加

工 号	6	ハツタダム本流建設工事
図 名	新築計画図 (2)	
図 尺	1/250	縮尺 - 35
年月日	平成 31 年 2 月 日	
設計者	日本工務株式会社	
監理者	日本工務株式会社	

$S=1:250$

NO. 5



第10回変更 当図面を追加

工 業 名	ハットギエム工業
設 置 名	定時勤務工場 (4)
規 尺	1/250
縮 小 率	縮小 = 1/8
有 限 公 司	平成 31 年 2 月 期
設 置 所 在 地	日本工務株式会社
設 置 所 在 地	東京都品川区八潮ハットギエム工場事務所

S=1:250

NO. 6



第10回変更 当図面を追加

工 場 名	八ッ場ダム建設事務所	建設工事
施 工 名	補助道路 (3)	
図 尺	1/250	図 = 37
年月日	平成 31 年 2 月	日
設計者	日本工務株式会社	
承認者	土木系 八ッ場ダム工事部 部長	

$\delta=1:250$

NO. 7




本図面は縮小図のため
縮尺は表示と異なります。

制図水位 EL55.2m 第10回変更 当図面を追加

[illegible]

掘削断面図 (7) S=1:250

NO. 8

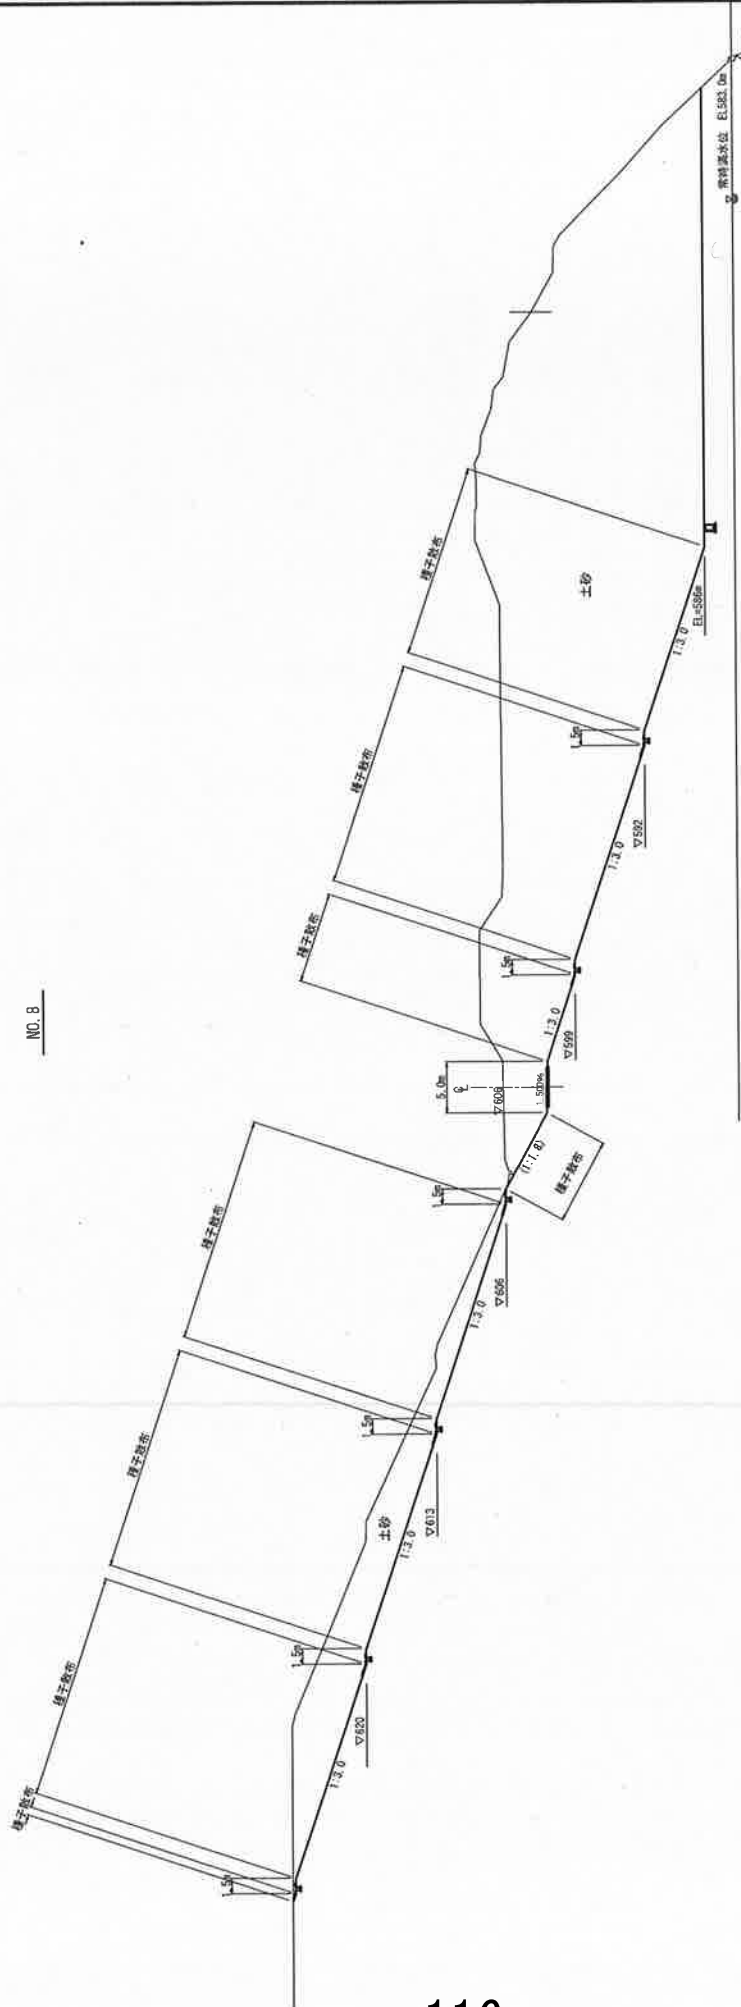

570


本図面は縮小図のため
縮尺は表示と異なります。

第10回変更 当図面を追加

工 名	八ッ場ダム本河川掘削工事
図 名	掘削断面図 (7)
縮 尺	1/250
図 号	掘 - 24
年 月	平成 31 年 2 月 日
設計会社名	日本工務株式会社
事務所名	国土交通省 八ッ場ダム工事事務所

掘削断面図 (8) S=1:250

NO. 9

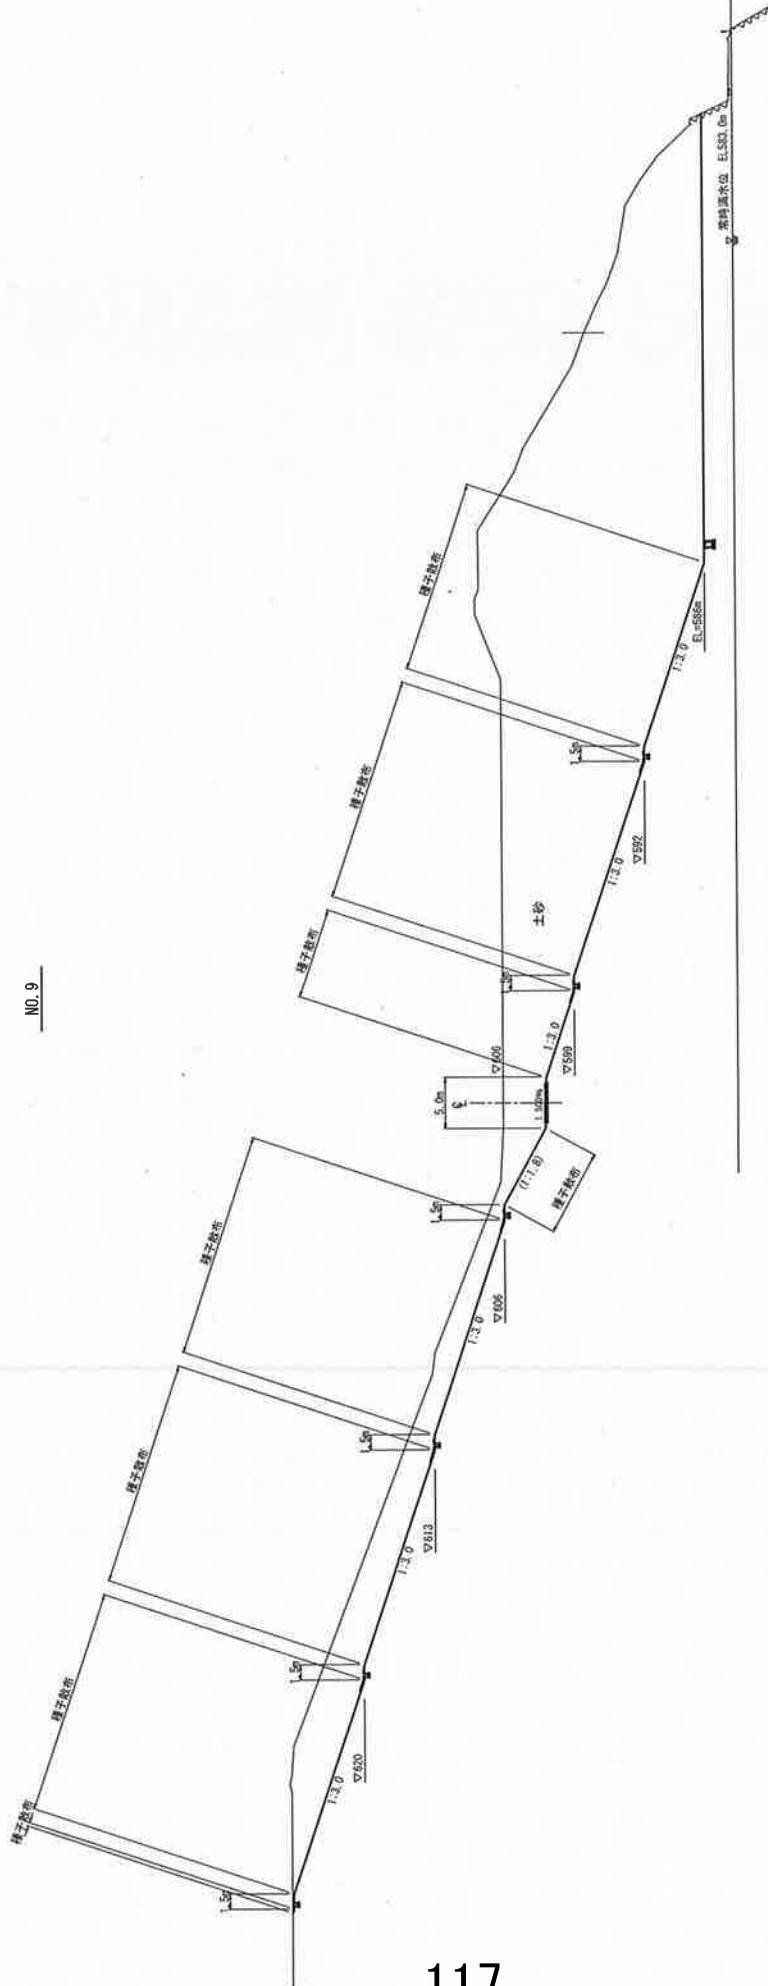


本図は縮小図のため
縮尺は表示と異なります。

第10回変更 当図面を追加

工 号	ハッポウダム水防施設工事		
製 図 者	設計管理部 (2)		
縮 尺	1/250	図面番号	図 - 40
作 図 日	平成 21 年 2 月 日		
設計者氏名	日本工務株式会社		
承認者氏名	国土交通省 ハッポウダム工事部		

掘削断面図 (9) S=1:250

NO. 10

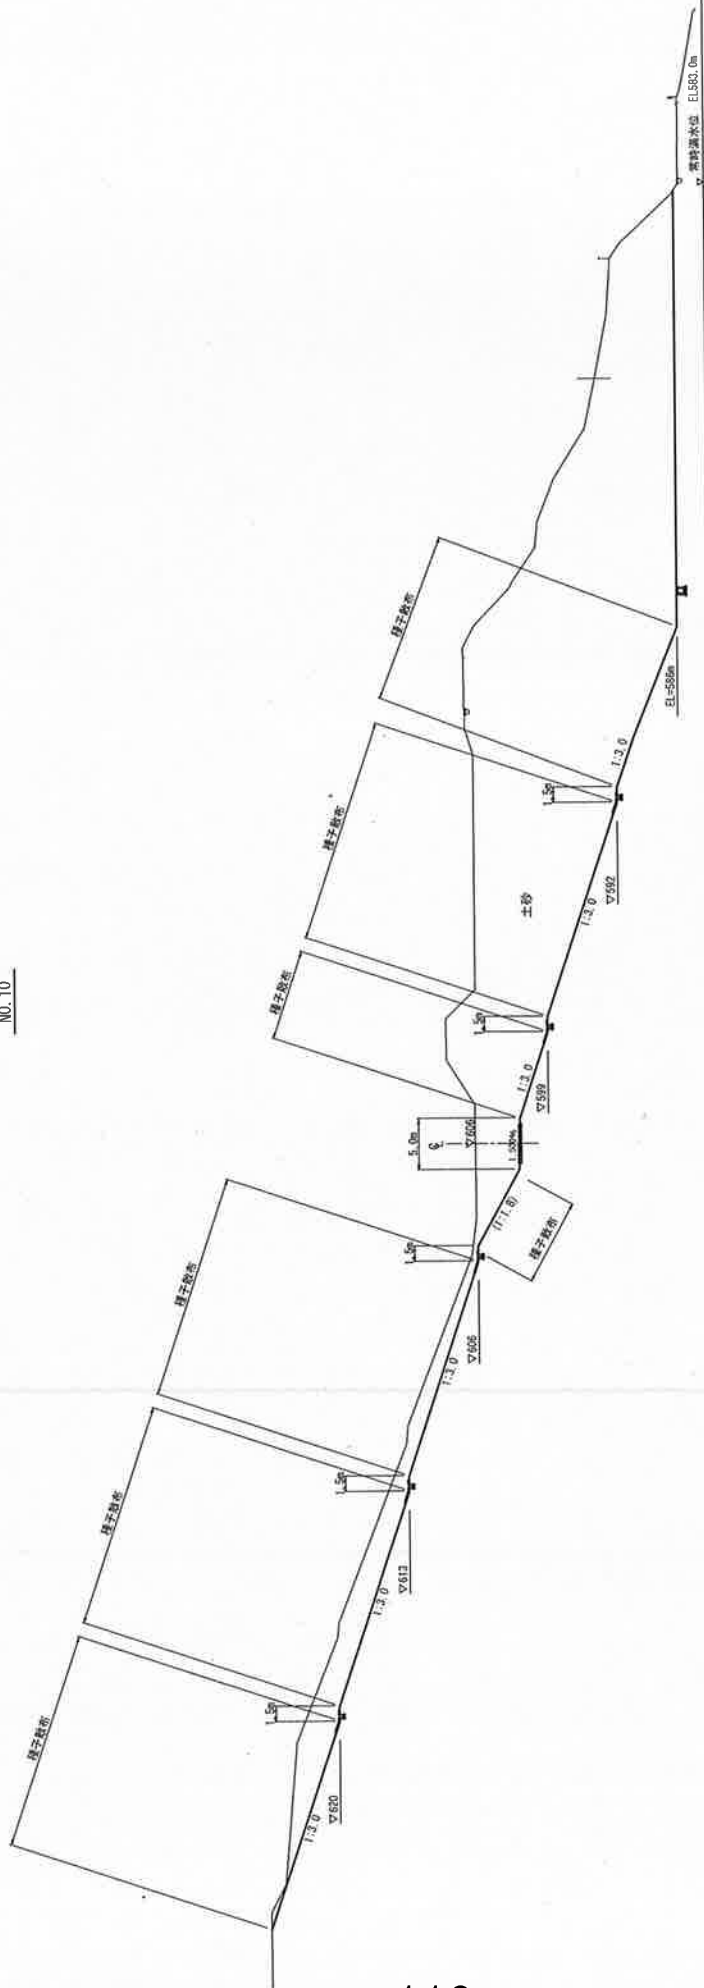

DL=570


本図は縮小図のため
縮尺は表示と異なります。

計画水位 EL555.2m

工事名	八ッ場ダム本幹線工事		
図面番号	掘削断面図 (9)		
縮尺	1/250	図面番号	図 = 41
年月日	平成 31 年 2 月 日	設計者	日本工務株式会社
設計者	日本工務株式会社		
製図者	八ッ場ダム工事事務所		

掘削断面図 (10) S=1:250

NO. 11

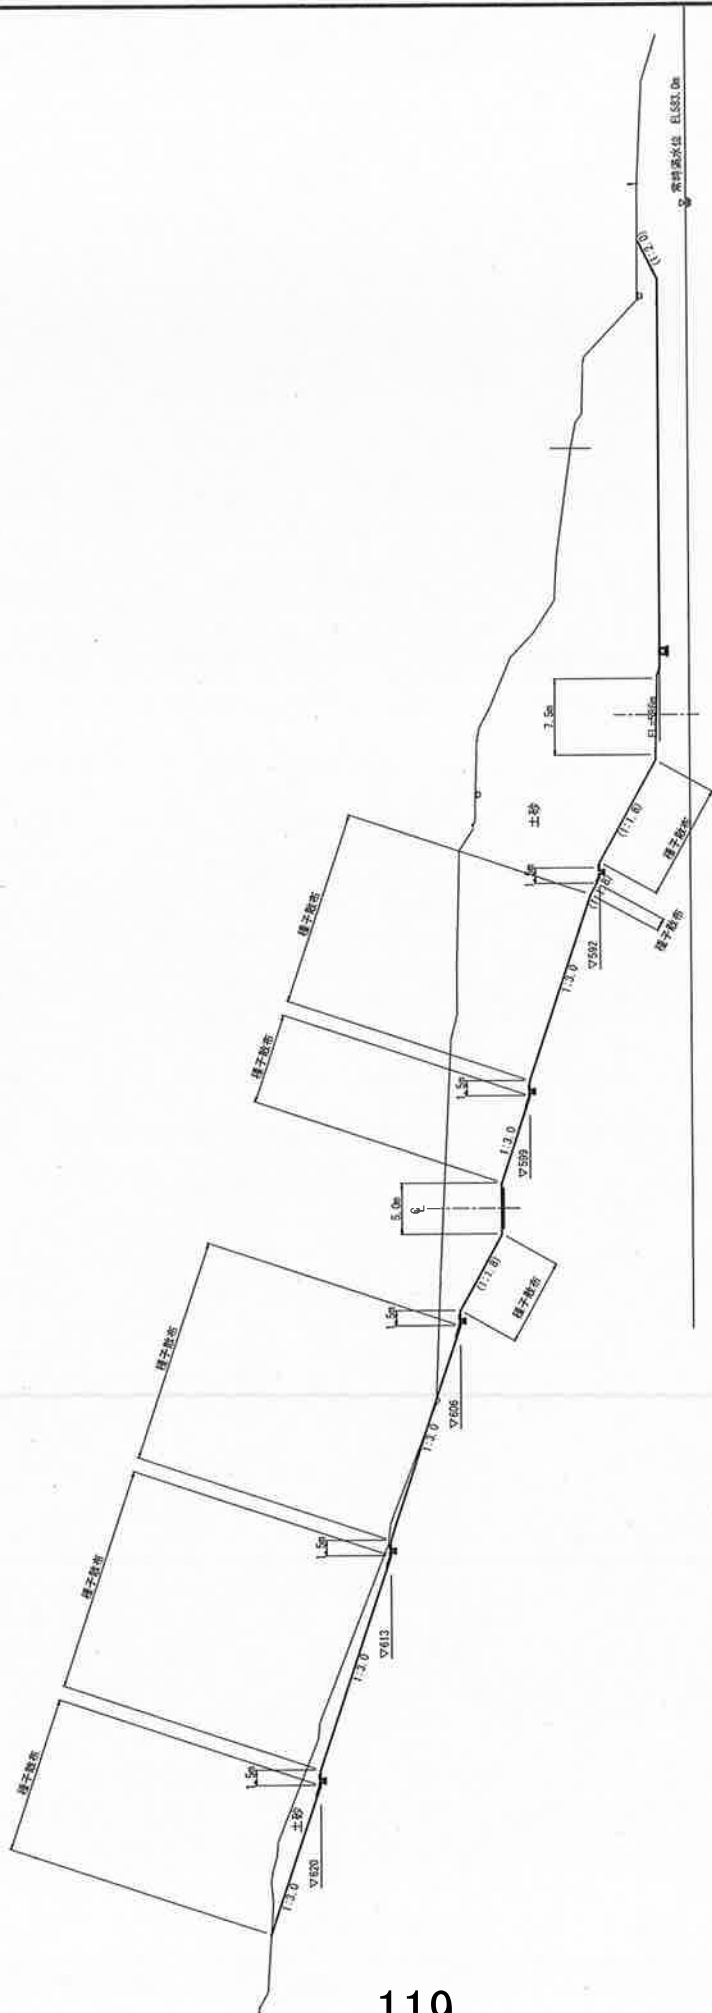

DL-570


本図は縮小図のため
縮尺は表示と異なります。

▽ 制高点位 EL 355.2m

工 事 名	ハツチダム大規模改修工事		
図 面 名	掘削断面図 (10)		
縮 尺	1/250	図面番号	図 - 42
年月日	平成 21 年 2 月 日	設計者	日本工務株式会社
確認者	日本工務株式会社		
承認者	日本工務株式会社		

S=1:250

NO. 12

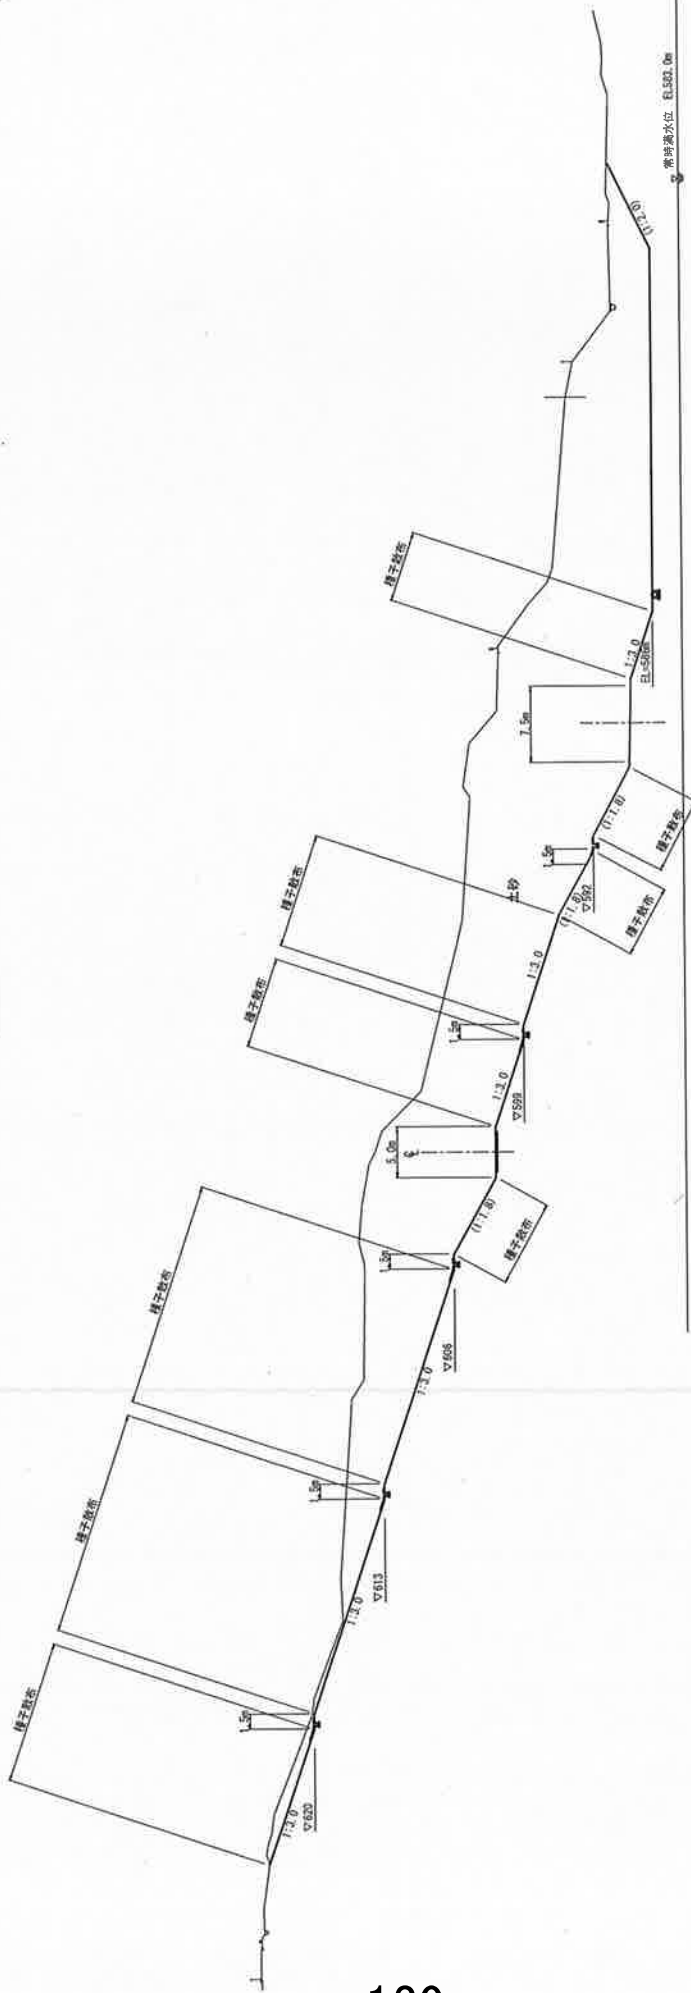
$$DL=570$$


本図面は縮小図のため
縮尺は表示と異なります。

主 題	ハッピーダム本部建設二週		
題 名	堤防新築区 (11)		
図 尺	1/250	図 番 号	図 - 14
年月日	平成 31 年 2 月 日		
設計単位	日本工務株式会社		
委託所名	国土交通省 ハッピーダム工事業事務所		

掘削断面図 (12)

S=1:250

NO.13

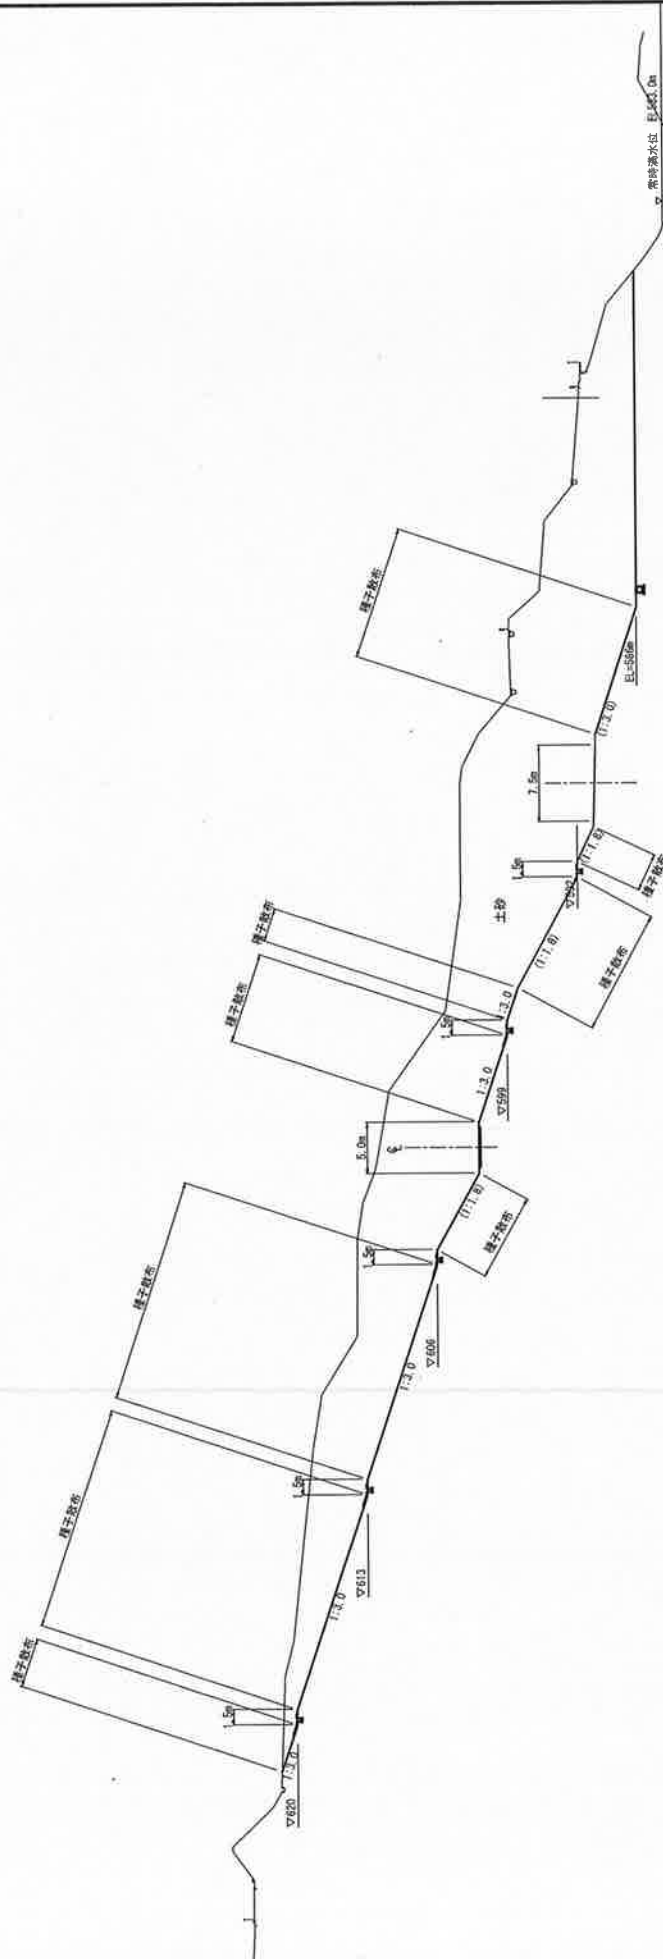

D1=570

本図面は縮小図のため
縮尺は表示と異なります。


ハッダマン水防建設工事
新築水位 EL555.2m

工事名	ハッダマン水防建設工事
図面名	掘削断面図 (12)
図尺	1/250
図面番号	図 - 44
年月日	平成 31 年 5 月 日
設計者氏名	日本工務株式会社
承認者氏名	国土交通省 ハッダマン工務事務所

掘削断面図 (13)

S=1:250

NO. 14

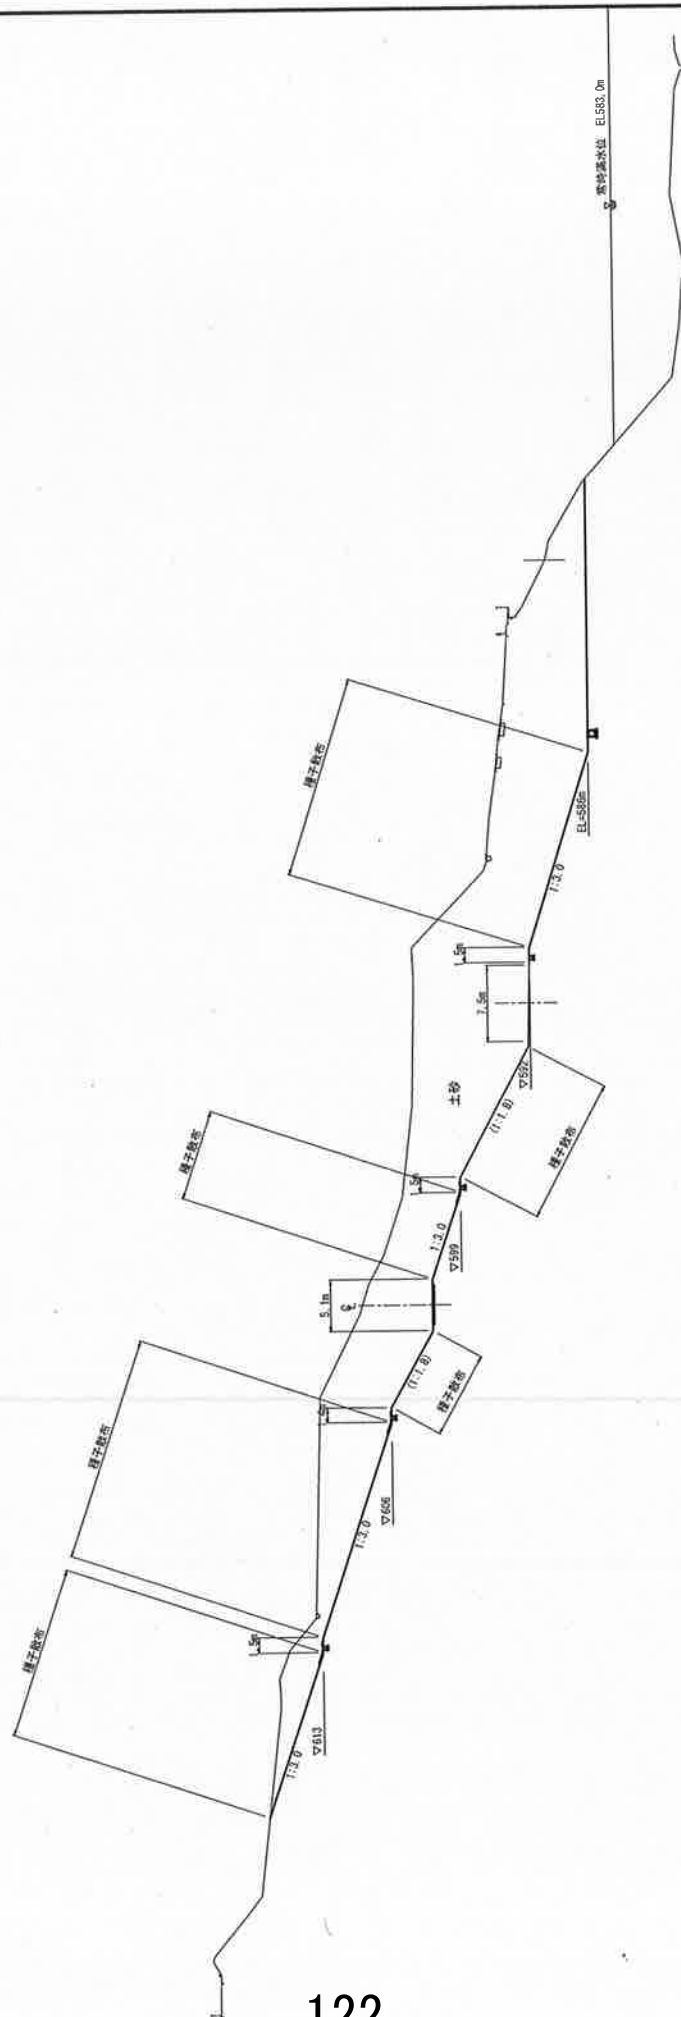

Δ=570

本図面は縮小図のため
部尺は表示と異なります。

掘削水位 Δ585.2m

工 事 名	ハツチダム本体建設工事		
図 面 名	掘削断面図 (13)		
図 尺	1/250	図面番号	図-44
年月日	平成 31 年 2 月 日	設計者氏名	日本工務株式会社
承認者氏名	日本工務株式会社		

$S=1:250$

NO. 15



2. 限制水位 EL55.2m

工事名	八ッ場ダム体調整工事		
事業名	愛知産業団地 (14)		
図尺	1/250	図番	調 - 46
年月日	平成 11 年 2 月 日		
設計者	日本工務株式会社		
承認者	出雲 正雄 土木部 工務課 課長		

S=1:250

NO. 16



本図面は縮小図のため
縮尺は表示と異なります。

、制限水位 EL555.2m

工 事 名	ハツタダム本体建設工事		
期 間 名	契約書番号 (15)		
船 尺	1/450	図 紙 番 号	図 - 47
起 工 日	平成 31 年 2 月 日		
建設会社名	日工建設株式会社		
事務所名	国土交通省 ハツタダム工事事務所		

S=1:250

NO. 17




本図面は縮小図のため
縮尺は表示と異なります。

射流水位 EL555.2m

掘削断面図 (17) $S=1:250$

NO. 18

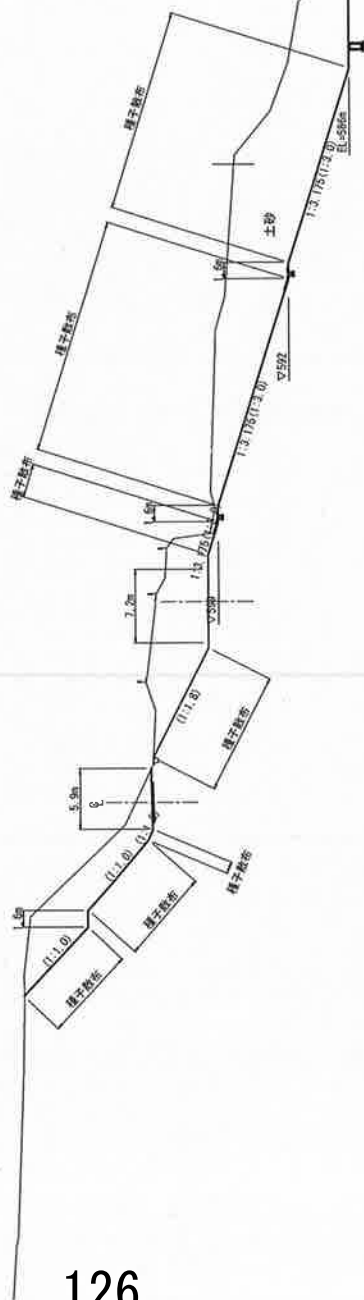

DL=570


本図面は縮小図のため
端欠は表示と異なります。

制圧水位 EL585.2m

工事名	ハツ場ダム本体建設工事		
図面番号	図面番号 (17)		
図尺	1/250	図面枚数	第 4 図
年月日	平成 31 年 2 月 日	設計者	日本工務株式会社
設計責任者	日本工務株式会社		
確認者	日本工務株式会社		

S=1:250

NO. 19

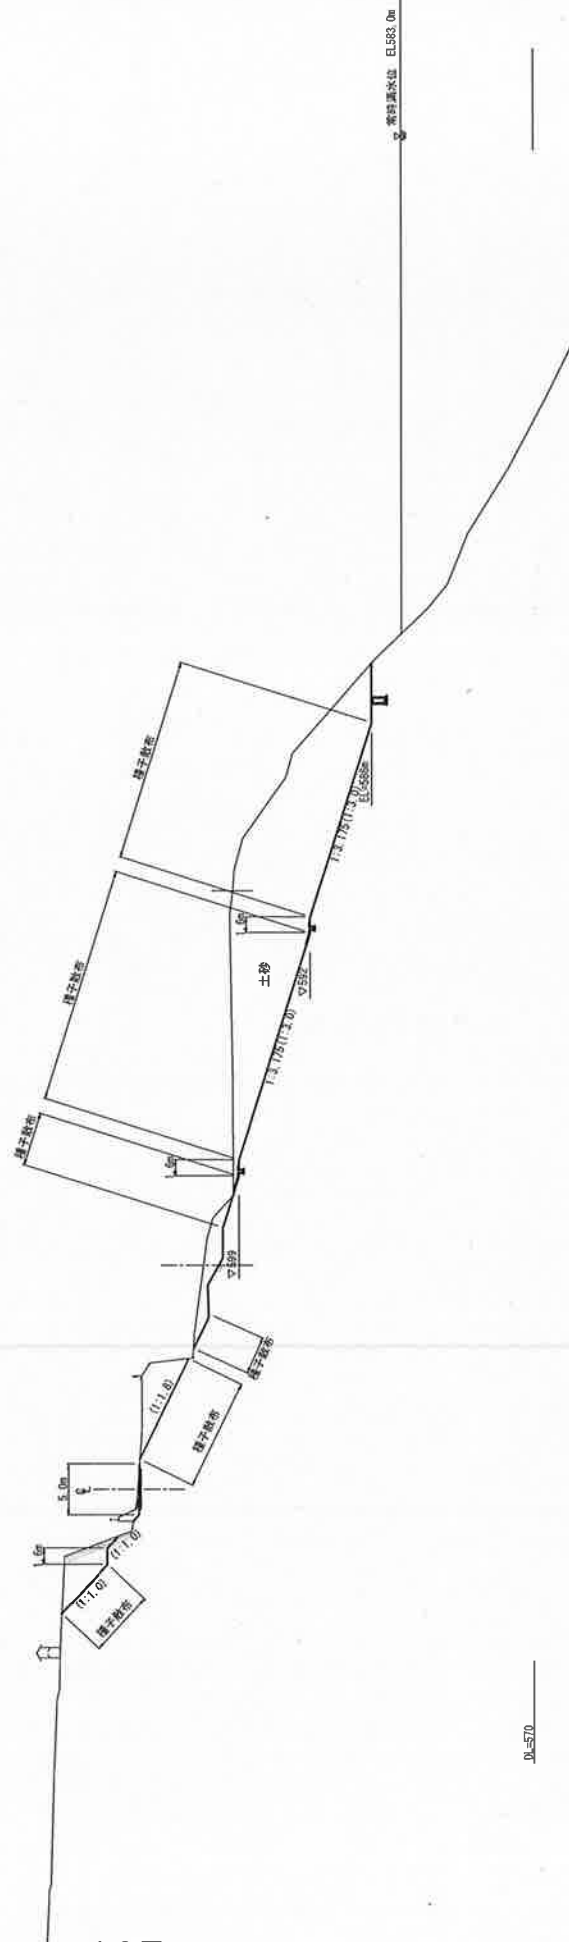


本図面は縮小図のため
縮尺は表示と異なります。

工 務 名	ハツチダノホクニシ工務		
団 体 名	愛知産業館 (12)		
種 尺	1/250	図 面 番 号	建 - 50
年 月 日	平成 21 年 2 月	日	
資料所在地	日本工業株式会社		
資料用名	建工工務省 ハツチダノホクニシ工務資料		

掘削断面図 (19)

S=1:250

NO. 20

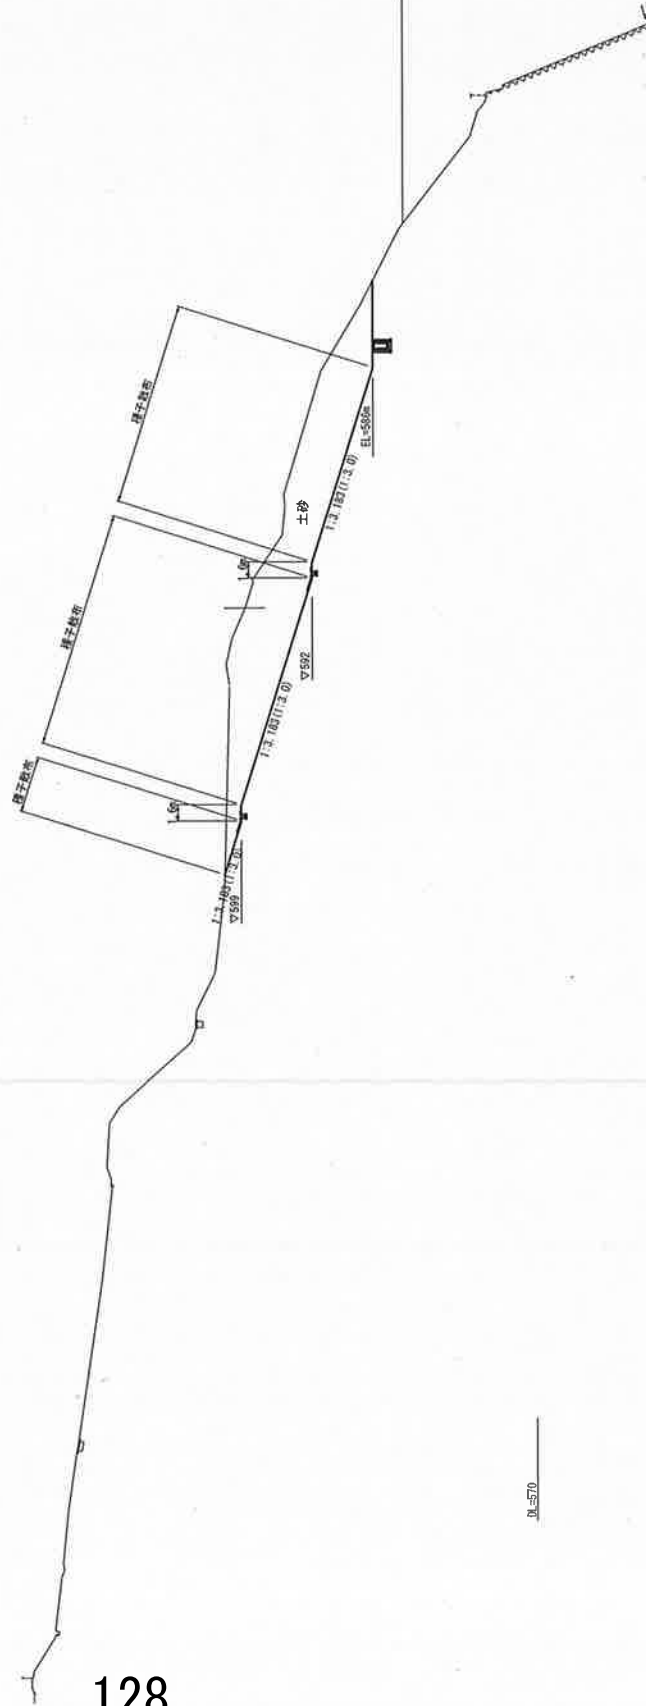


本図面は縮小図のため
縮尺は表示と異なります。

第10回変更 当図面を追加	
工 名	ハッポダム本河川建設工事
施 工 区	河川改修区 (1)
縮 尺	1/250
図面番号	掘 - 51
年 月 日	平成 31 年 2 月 日
設計者	日本工務株式会社
監理者	国土交通省 ハッポダム工事事務所

掘削断面図 (20)

S=1:250

NO. 21

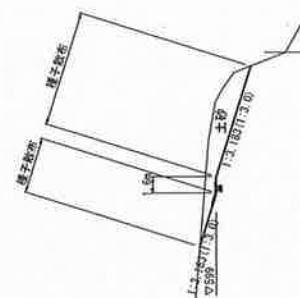

DL-570


本図面は縮小図のため
測尺は表示と異なります。

第10回変更 当図面を追加

工 事 名	ハツタダム本体建設工事		
図 面 名	掘削断面図 (20)		
縮 尺	1/250	図面番号	掘 - 53
年月日	平成 31 年 2 月 18 日	設計者	日本工務株式会社
監理者	国土交通省	監理者	ハツタダム工事監理

白岩沢・横壁地区 標準断面図 S=1:500

基準線

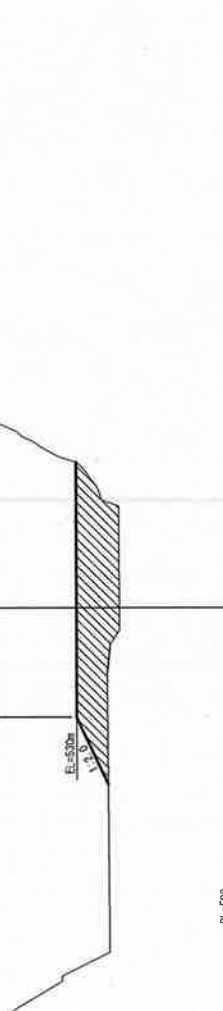


DL=500

本図面は縮小図のため
縮尺は表示と異なります。

第10回変更 当図面を追加

工 事 名	ハッポゲン水防施設工事		
図 面 名	白岩沢・横壁地区標準断面図		
縮 尺	1/500	図 号	図 - 59
発行日	平成 31 年 2 月 日		
設計会社名	日本工務株式会社		
製図所名	国土交通省ハッポゲン工務事務所		

白岩沢・横壁地区 平面図

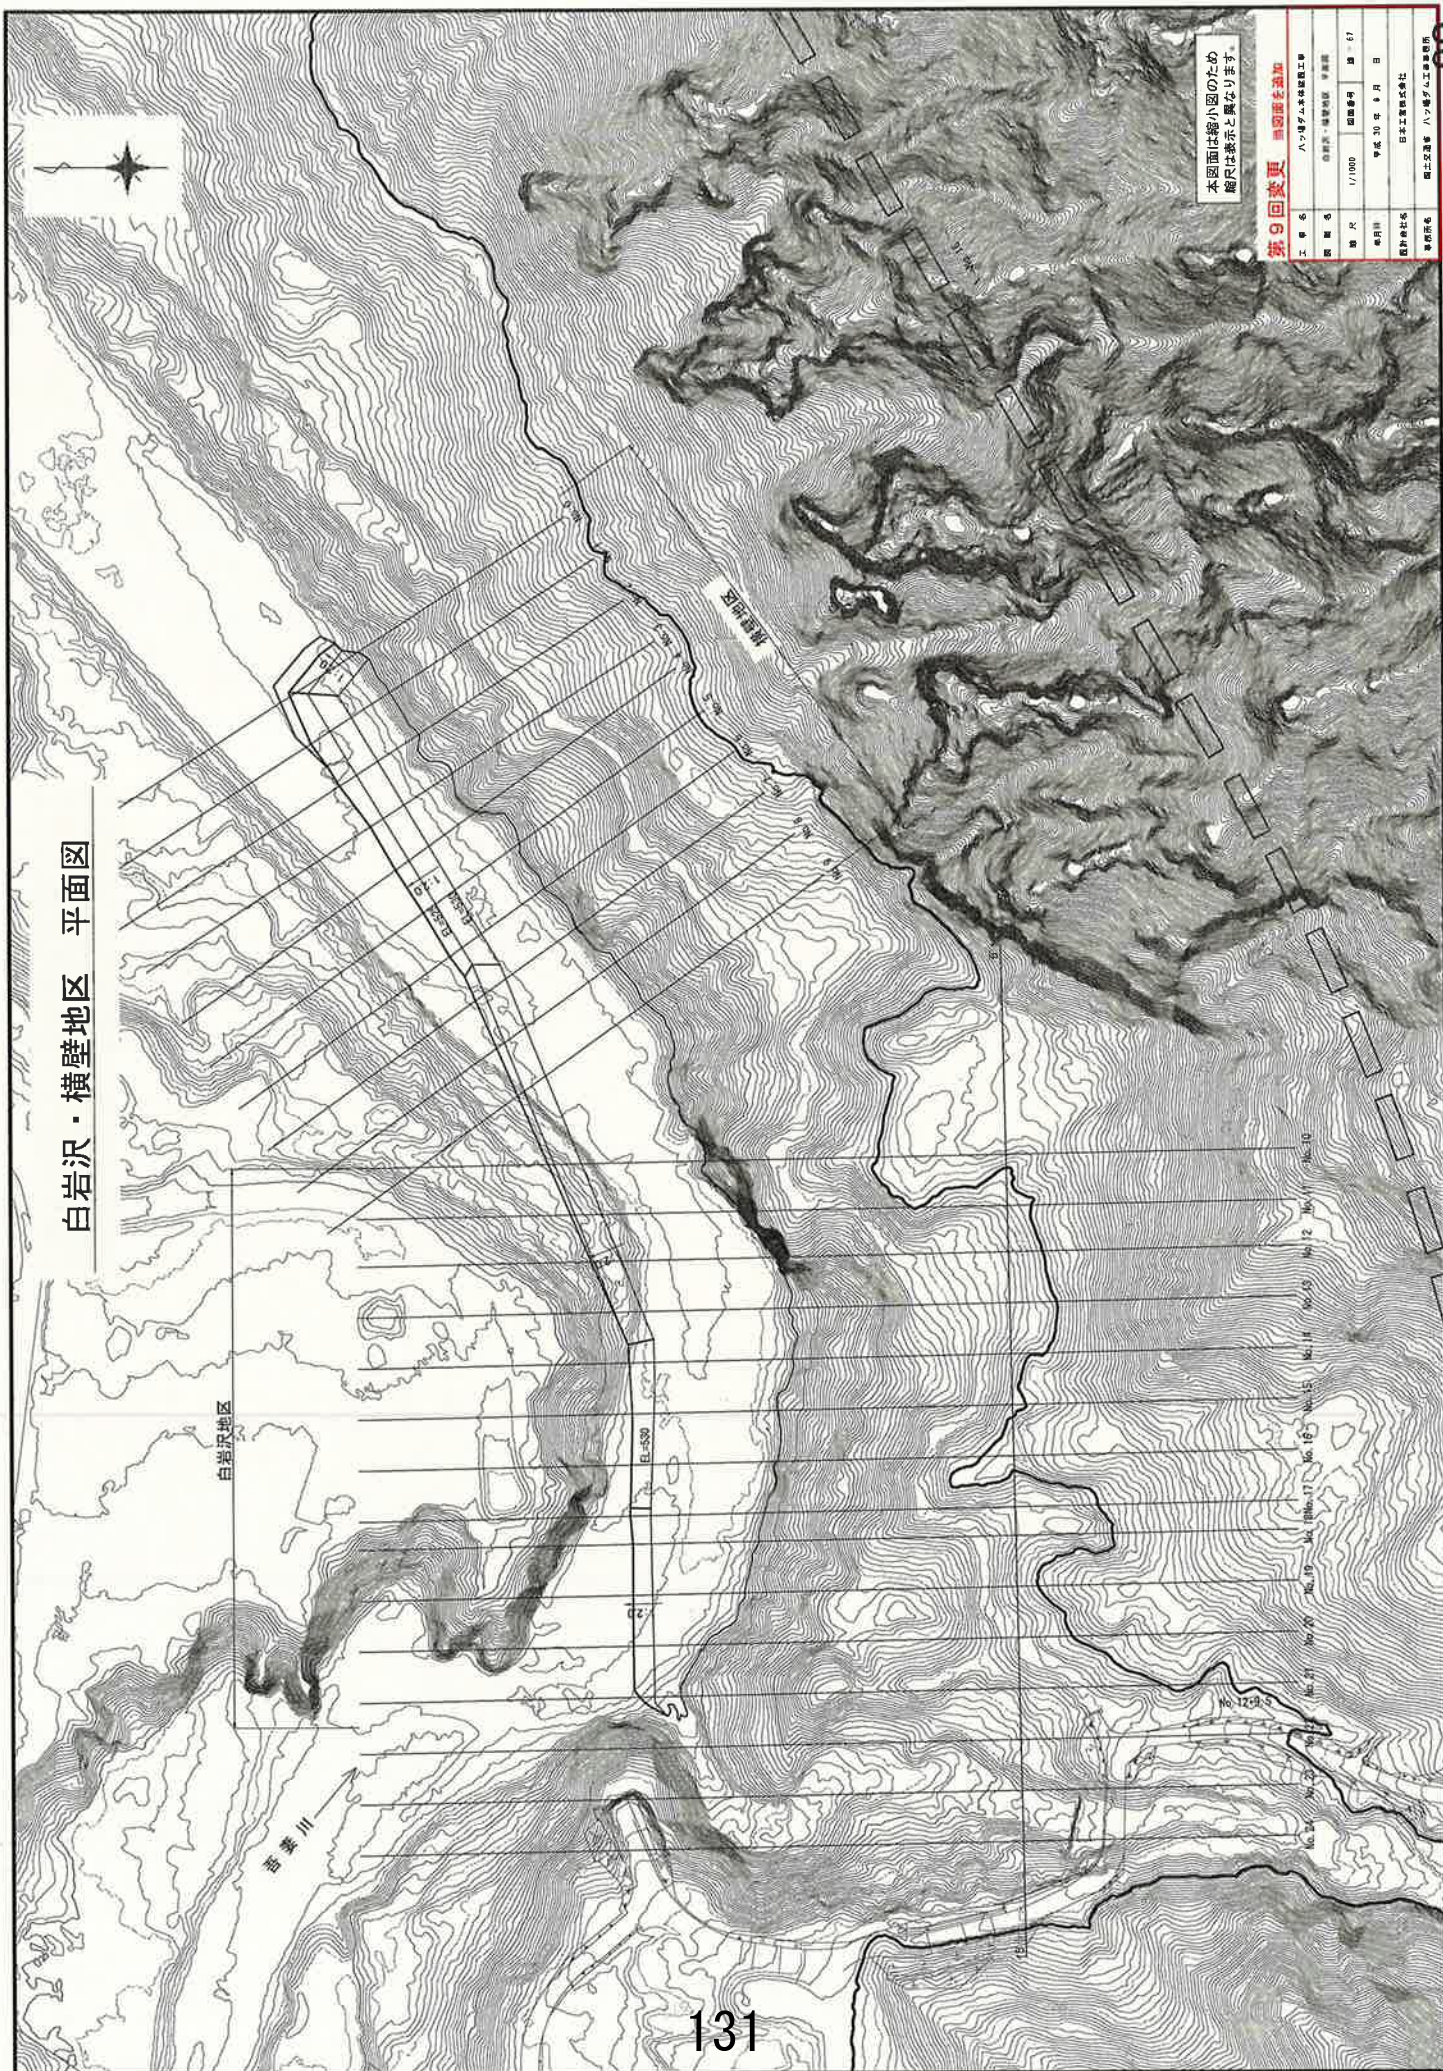


本図面は縮小図のため
縮尺は表示と異なります。

第9回変更 補図面を追加

工 号	八ッ場ダム本體建設工事
区 画	自然環境・風景地区 事業地区
縮 尺	1/1000
縮小図	平成 10 年 8 月 日
設計者	日本工務株式会社
事務所	国土交通省 八ッ場ダム工事事務所

白岩沢地区 標準断面図 $S=1:500$

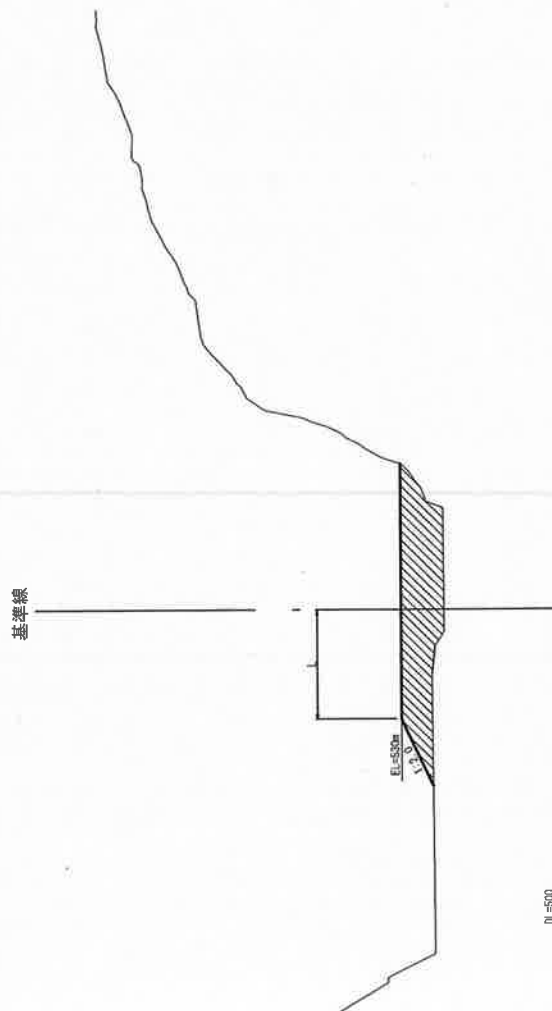


本図は縮小図のため
縮尺は表示と異なります。

第9回変更 当図面を追加	
工 事 名	八ッ場ダム水防施設工事
図 面 名	白岩沢地区標準断面図
縮 尺	1/500
図 面 番 号	図 - 55
作 図 日	平成 20 年 9 月 日
設計者氏名	日本工務株式会社
監理者氏名	国土交通省八ッ場ダム工事監理所

横壁地区 断面図 (1) S=1:500

NO. 0

基準線

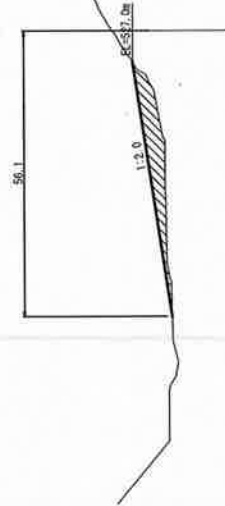

D=500

本図面は縮小図のため
縮尺は表示と異なる場合があります。


第9回変更 当図面を追加

工 事 名	ハッピーダム本村地区工事		
図 面 名	横壁地区 断面図(1)		
縮 尺	1/500	図面番号	Ⅷ-09
年月日	平成 20 年 8 月 日	設計者	日本工務株式会社
設計者氏名	日本工務株式会社		
監理者氏名	国土交通省ハッピーダム工事事務所		

横壁地区 断面図 (2) S=1:500

NO. 1

基準線

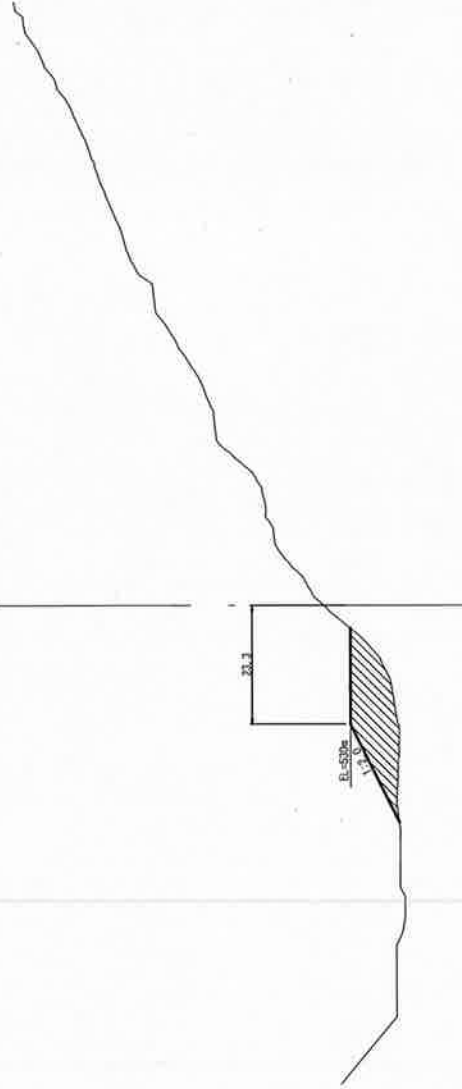

DL=500


本図面は縮小図のため
縮尺は表示と異なります。

第9回変更 当図面を追加	
工 事 名	八ッ場ダム上流対策工事業
図 面 名	横壁地区 断面図 (2)
縮 尺	1/500
作成日	平成 24 年 1 月 日
設計者氏名	日本工務株式会社
承認者氏名	田中 弘道 (ハツ場ダム工務事務所)

横壁地区 断面図 (3) S=1:500

NO. 2

基準線

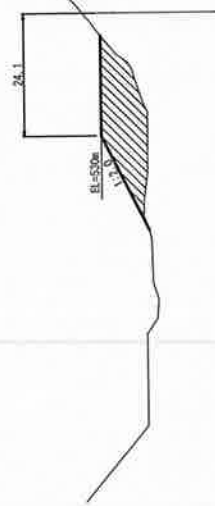

0.500

本図面は縮小図のため
縮尺は表示と異なります。

第9回変更 当図面を追加

工 事 名	ハッポダム外周護岸工事		
図 面 名	横断面図	図面番号	第 21
縮 尺	1/500	作成 20 年 8 月 日	
製 図 日			
製 図 者	日本工務株式会社		
製 図 所	横壁地区ハッポダム工事事務所		

横壁地区 断面図 (4) S=1:500

NO. 3

基準線

24.9

E=50m

1.3

DL=500

本図面は縮小図のため
縮尺は表示と異なります。


第9回変更 当図面を追加

工事名	八ヶ岳ダム沖堤防工事			
図面名	横壁地区 断面図(4)			
縮尺	1/500	図面番号	第 72	
年月日	平成 23 年 8 月 日			
設計会社名	日本工務株式会社			
承認所長	国土交通省八ヶ岳ダム工事関係			

横壁地区 断面図 (5) S=1:500

NO. 4

基準線

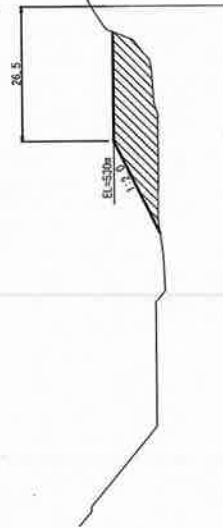

0/-500

本図面は縮小図のため
縮尺は表示と異なります。

第9回変更 当図面を追加

工事名	ハッポダム本村建設工事		
図面名	横壁地区 断面図(5)		
縮尺	1/500	縮尺番号	第 73
作成者	中村 浩 8 月 日	設計会社名	日本工務株式会社
確認者名	国土交通省ハッポダム工事課		

横壁地区 断面図 (6) S=1:500

NO. 5

基準線

28.2

EL. +5.32m

1.0

D=500

本図面は縮小図のため
縮尺は表示と異なります。


第9回変更 当図面を追加

工事名	ハコザン平河建設工事		
図面名	横壁地区 断面図(6)		
縮尺	1/500	縮尺倍率	原 - 1/4
年月日	平成 20 年 8 月 日		
設計会社名	日本工務株式会社		
図面作成	国土交通省ハコザン工務部		

横壁地区 断面図 (7) S=1:500

NO. 6

基準線

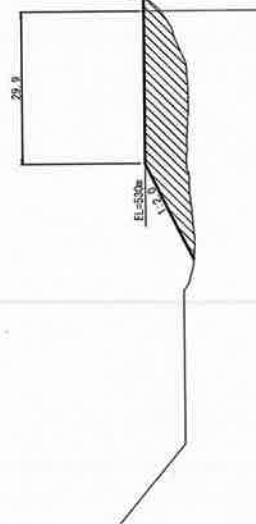

S=1:500

本図面は縮小図のため
縮尺は表示と異なります。

第9回変更 当図面を追加

工 号	八ッ場ダム外排水施設工事
図 名	横壁地区 断面図(7)
縮 尺	1/500
縮小番号	第 75
年月日	平成 13 年 8 月 20 日
設計会社名	日本工務株式会社
事務所名	国土交通省八ッ場ダム工事事務所

横壁地区 断面図 (8) $S=1:500$

NO. 7

基準線

32.5

EL.±0.00

1.5

DL=500

本図面は縮小図のため
縮尺は表示と異なります。

第9回変更 当図面を追加

工 事 名	ハツタダム水門建設工事		
図 面 名	横壁地区 断面図 (8)		
縮 尺	1/500	図 紙 号	横 - 75
年月日	平成 30 年 9 月 日		
設計者氏名	日本工務株式会社		
監理者氏名	国土交通省ハツタダム工事事務所		

横壁地区 断面図 (9) S=1:500

NO. 8

基準線

37.4

EL+530m

1.3

DL+500

本図面は縮小図のため
欄外は表示と異なります。

第9回変更 当図面を追加

工 号	ハツタダム土木建設工事
図 号	横壁地区 断面図
縮 尺	1:500
縮小番号	縮 - 77
年月日	平成 21 年 1 月 日
設計会社名	日本工業株式会社
事務所名	国土交通省ハツタダム工事部

横壁地区 断面図 (10) S=1:500

NO. 9

基準線

42.2

EL+50m

1/3.0

0.500

本図面は縮小図のため
縮尺は表示と異なります。

第9回変更 当図面を追加

工 事 名	八ッ場ダム本体建設工事		
図 面 名	横壁地区 断面図(10)		
縮 尺	1/500	図面番号	第 78
年月日	平成 20 年 8 月 日		
設計会社名	日本文物株式会社		
製図所名	国土交通省八ッ場ダム工事業団		

白岩沢地区 断面図 (1) $S=1:500$

NO. 10

基準線

21.4

El. 500m

1.3

$A=500$

本図面は縮小図のため
縮尺は表示と異なります。

第9回変更 当図面を追加

工 事 名	ハッポウダム外観改修工事		
図 面 名	白岩沢地区 断面図(1)		
縮 尺	1/500	縮尺番号	縮 - 73
年月日	平成 20 年 9 月 日	設計会社名	日本工務株式会社
図面作成者	国土交通省ハッポウダム工事事務所		

白岩沢地区 断面図 (2) S=1:500

NO. 11

基準線

13.8

EL+530m

1.0

DL=500

本図面は縮小図のため
縮尺は表示と異なります。

第9回変更 当図面を追加

工 事 名	ハッポゲン中津建設工事		
施 工 名	白岩沢地区 断面図 (2)	縮 尺	縮 尺
縮 尺	1/500	縮 尺	縮 尺
年 月 日	平成 20 年 3 月 日	年 月 日	年 月 日
設計者氏名	日本工務株式会社		
監理者氏名	国土交通省/ハッポゲン中津建設所		

白岩沢地区 断面図 (3) S=1:500

NO. 12

基準線

6.7

El.=500m
1.3

M=500


本図面は縮小図のため
縮尺は表示と異なります。

第9回変更 当図面を追加

工 事 名	ハッポウダムと排水施設工事		
施 工 地 点	白岩沢地区	測量図	測 量 日
縮 尺	1/500	縮尺番号	縮 尺
年 月 日	平成 20 年 8 月 日	縮尺会社名	日本工務株式会社
縮尺会社名	日本工務株式会社	縮尺会社名	日本工務株式会社
縮尺会社名	日本工務株式会社	縮尺会社名	日本工務株式会社

白岩沢地区 断面図 (4) $S=1:500$

NO. 13

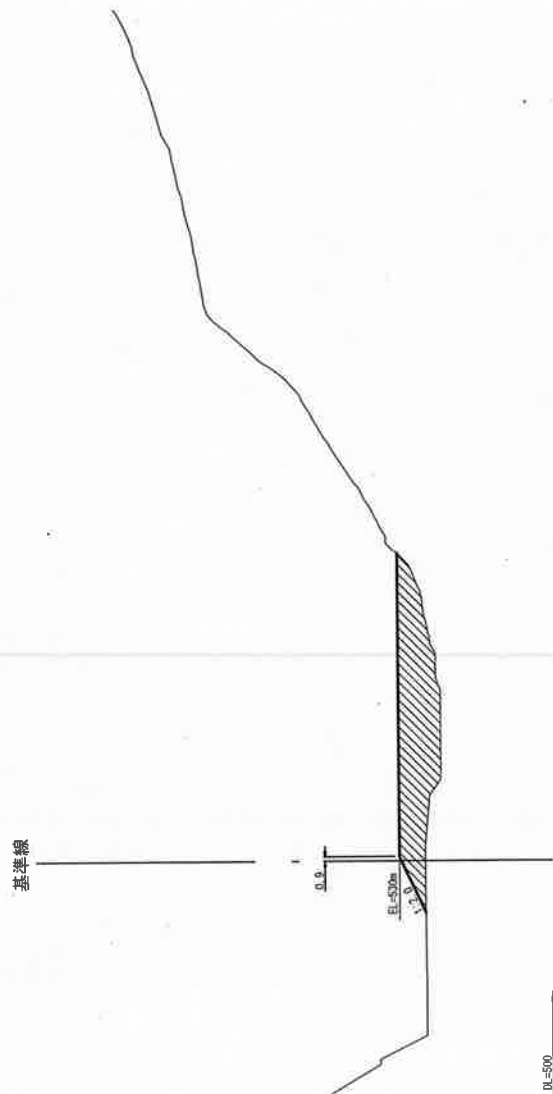

本図面は縮小図のため
図尺は表示と異なります。


第9回変更 当図面を追加

工 事 名	ハッポゲン水門建設工事		
施 工 者	白岩沢地区 建設局 (4)		
図 尺	1/500	図面番号	第 82
本図面	第 37 号	日 月 年	日 月 年
設計者氏名	日本工業株式会社		
監理者氏名	国土交通省ハッポゲン工事事務所		

白岩沢地区 断面図 (5) $S=1:500$

NO. 14

基準線

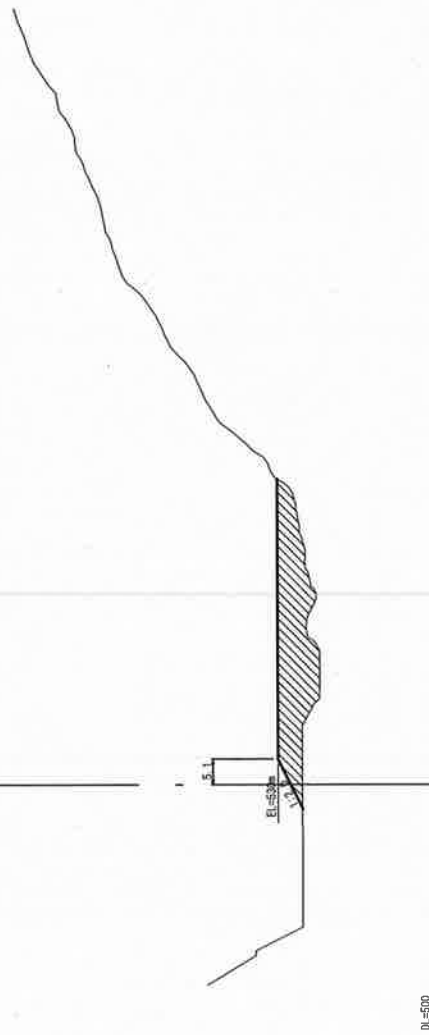

本図面は縮小図のため
細尺は表示と異なります。

第9回変更 当図面を追加

主 事 務	ハッ増大土木建設工事		
主 務 名	白岩沢地区 道路改良(5)		
縮 尺	1/500	縮尺倍率	縮 小 比
年 月 日	平成 20 年 8 月 日	設計者	日本工務株式会社
設計者	日本工務株式会社	監理者	国土交通省ハッ増大土木建設事務所

S=1:500

NO. 15

基準線

 $DL=500$


本図面は縮小図のため
縮尺は表示と異なります。

第9回変更

工 事 名	八丁地区外排水工事業
施 工 地 名	台東区地区 新築地区(6)
積 尺	1,500
積 尺	積 尺 = 84
年月日	平成 30 年 8 月 日
設計士名	日 本 工 業 技 術 有 限 公 司
事務所名	文芸文化センターデザイン事務所

白岩沢地区 断面図 (7) S=1:500

NO. 16

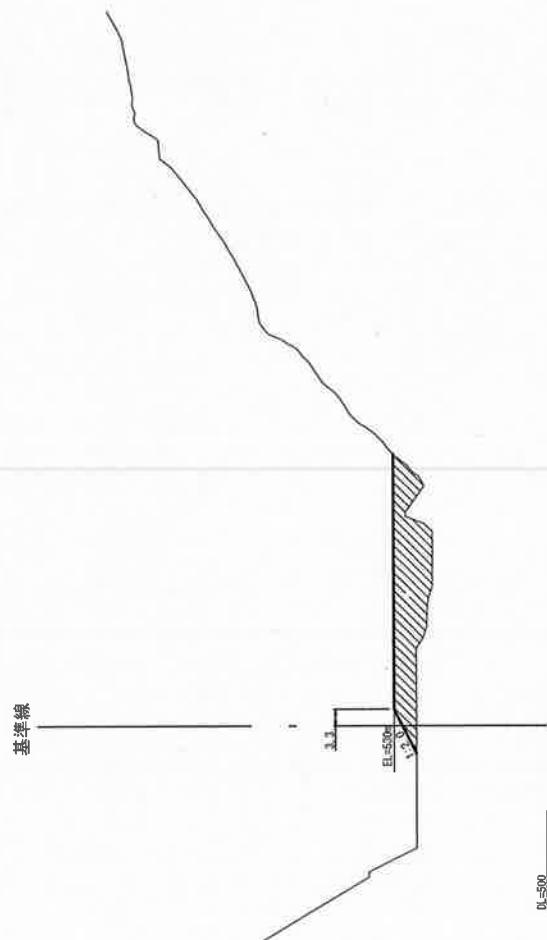

本図は縮小図のため
縮尺は表示と異なります。


第9回変更 当図面を追加

工事名	ハッポグダム治水施設工事		
図面名	白岩沢地区 断面図(7)		
縮尺	1/500	原図縮尺	縮 - 35
年月日	平成 22 年 9 月 日		
設計者氏名	日本工務株式会社		
製図者氏名	原は交通建設ハッポグダム工事事務所		

白岩沢地区 断面図 (8) S=1:500

NO. 17

基準線

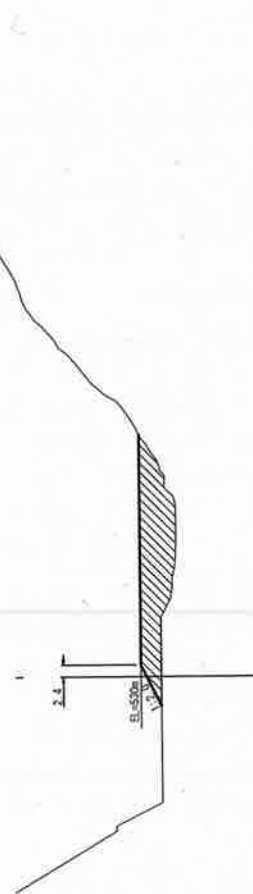

S=500

本図面は縮小図のため
縮尺は表示と異なります。


第9回変更 当図面を追加

工 務 名	ハッポウダム水防施設工事
図 面 名	白岩沢地区 断面図 (8)
縮 尺	1/500
縮 尺 補 足	縮 尺 補 足
発 注 者	平成 20 年 8 月 日
設計者	日本工務株式会社
監理者	国土交通省ハッポウダム工事監理所

白岩沢地区 断面図 (9) $S=1:500$

NO. 18

基準線

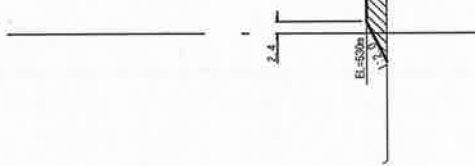

B=500

本図面は縮小図のため
縮尺は表示と異なります。

第9回変更 当図面を追加

工 事 名	八ッ場ダム中継工事等		
図 面 名	白岩沢地区 断面図(9)		
縮 尺	1/500	図面番号	第 97
年月日	平成 10 年 8 月 日		
設計者氏名	日本工務株式会社		
監理者氏名	国土交通省八ッ場ダム工事事務所		

白岩沢地区 断面図 (10) $S=1:500$

NO. 19

基準線

2.4

El. +530m

D4=500

本図面は縮小図のため
縮尺は表示と異なります。

第9回変更 当図面を追加

工 事 名	ハッ増大工井戸建設工事			
図 面 名	白岩沢地区 断面図 (10)			
縮 尺	1/200	縮尺倍率	縮 小 倍 率	0.5
作 成 日	平成 23 年 3 月 日			
設計会社名	日本工業株式会社			
製図者名	国土交通省ハッ増大工井戸建設事務所			

白岩沢地区 断面図 (11) $S=1:500$

NO. 20

基準線

2.4

1.3

0.4=500

本図面は縮小図のため
測尺は表示と異なります。

第9回変更 当図面を追加

工 事 名	八ッ場ダム本付施設工事		
配 置 名	白岩沢地区 断面図(11)		
図 尺	1/500	縮尺備考	縮小図
作成日	平成 10 年 8 月 日		
設計会社名	日本工業設計会社		
製図所名	国土交通省八ッ場ダム工事事務所		

白岩沢地区 断面図 (12) $S=1:500$

NO. 21

基準線

2.4

R=550m

D=500

本図面は縮小図のため
縮尺は表示と異なります。


第9回変更 当図面を追加

工事名	八ヶ岳ダムの建設工事		
図面名	白岩沢地区 断面図(12)		
縮尺	1/500	縮尺備考	縮 - 90
年月日	平成 25 年 8 月 日		
設計会社名	日本工業株式会社		
承認者氏名	日本工業株式会社 八ヶ岳ダム事業部		

白岩沢地区 断面図 (13) $S=1:500$

NO. 22

基準線

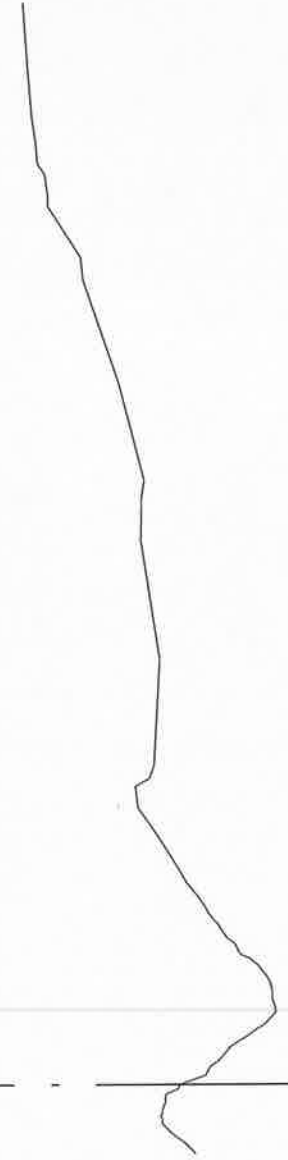

$S=500$

本図面は縮小図のため
縮尺は表示と異なります。

第9回変更 当図面を追加

工 事 名	ハッダダム本体建設工事		
図 面 名	横断図	断面図(13)	
縮 尺	1/500	図 号	図 - 91
年月日	平成 20 年 月 日	設計者	日本工務株式会社
監理者	国土交通省ハッダダム工事事務所		

白岩沢地区 断面図 (14) $S=1:500$

NO. 23

基準線




DL=500

本図面は縮小図のため
細目は表示と異なります。


第9回変更 当図面を追加

工事名	八ッ場ダム非待機区工事		
測量者	白岩沢地区 断面図(14)		
図尺	1/500	図 - 02	
年月日	平成 30 年 8 月 日		
設計会社名	日本工務株式会社		
資料所名	国土交通省八ッ場ダム工事事務所		

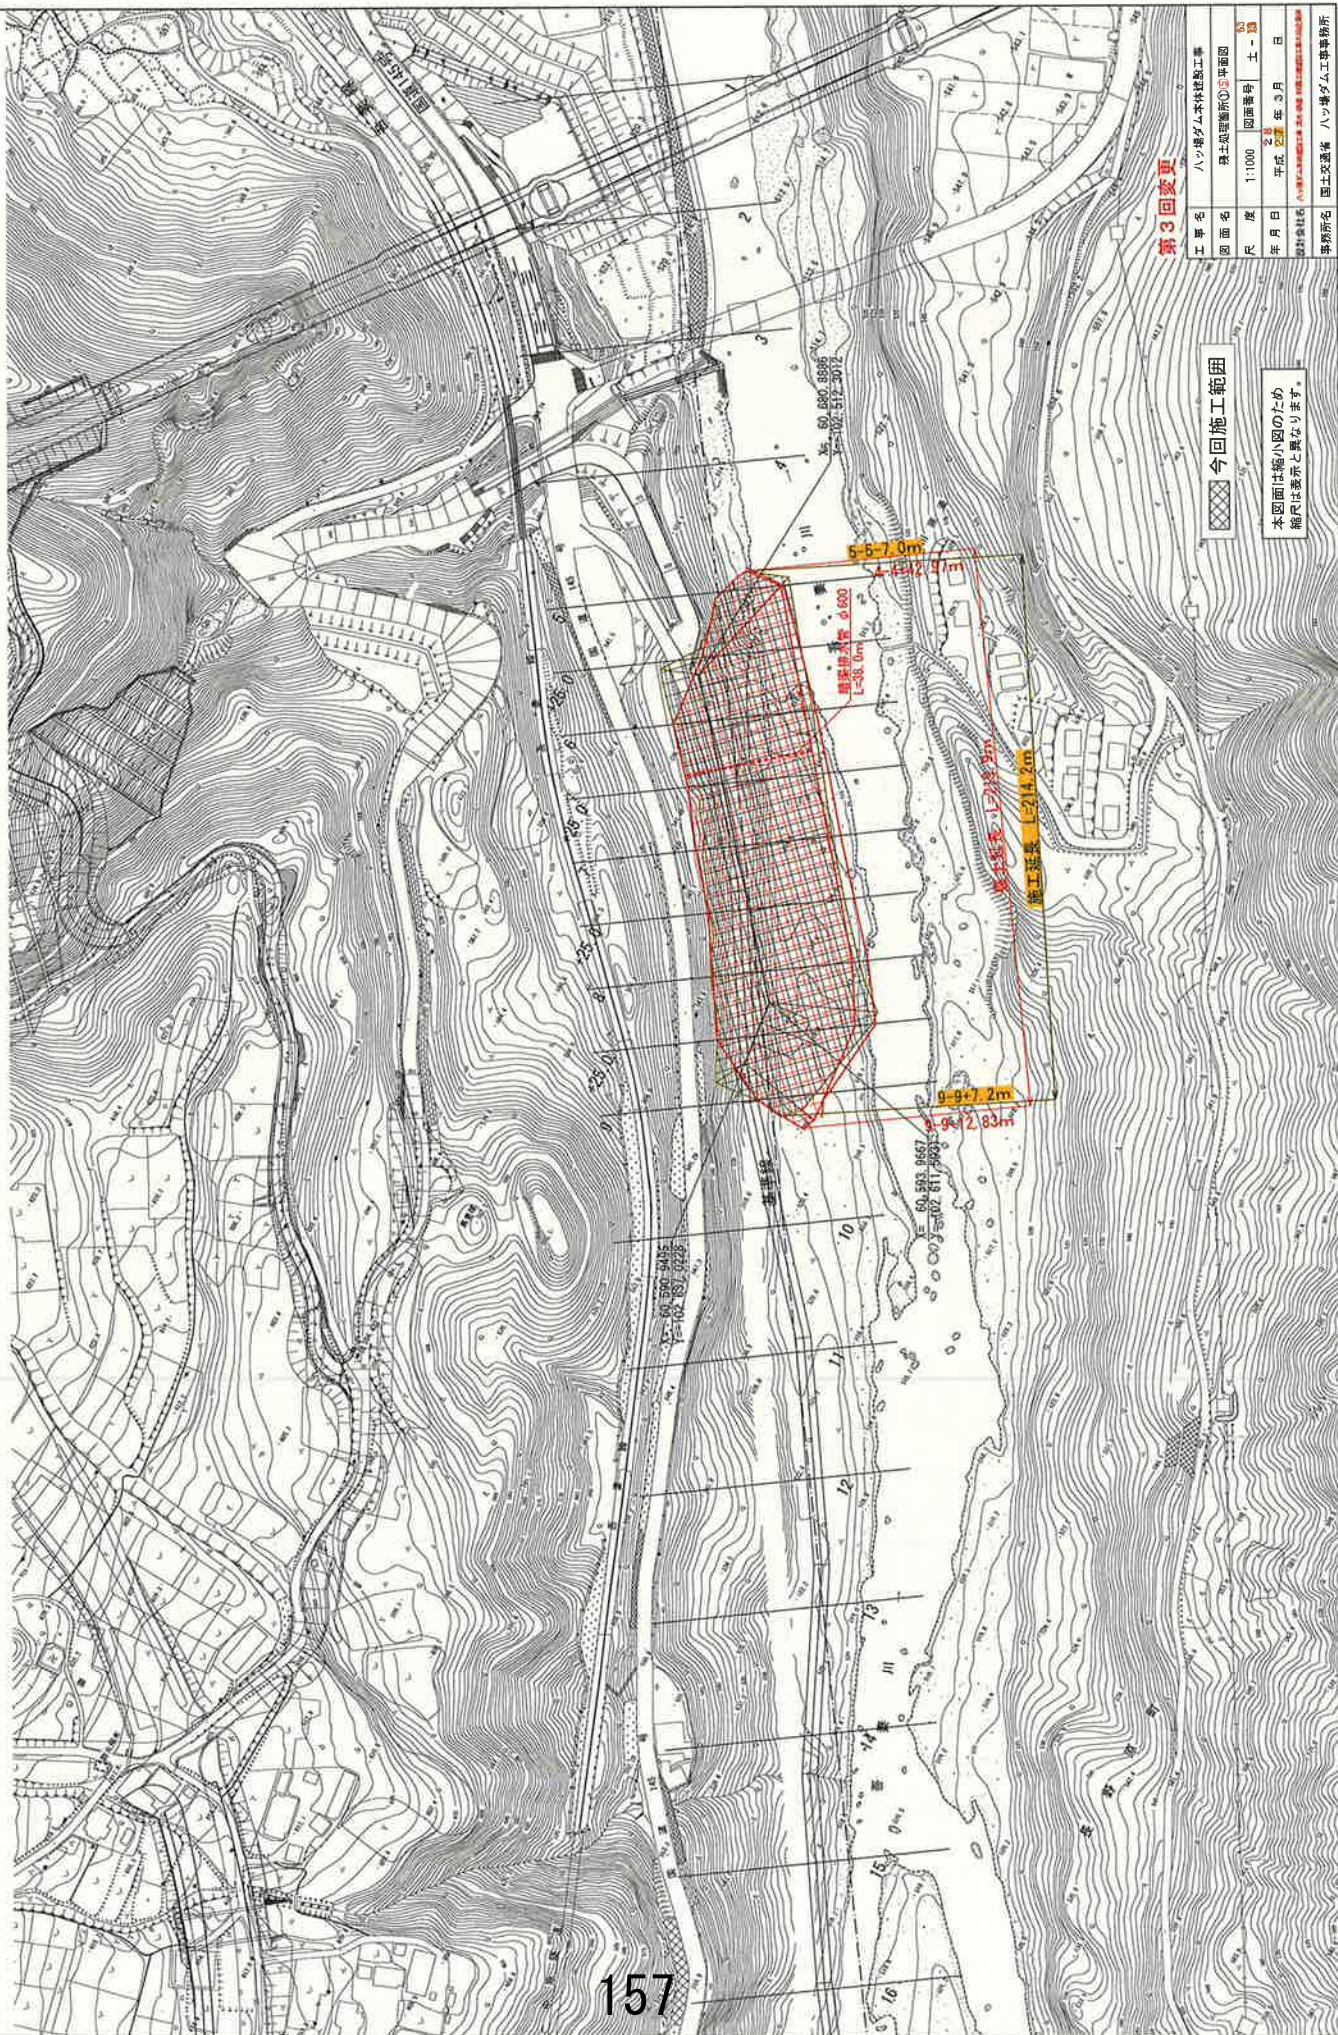

残土処理箇所①⑤標準横断面図 S=1:500

標準横断面図

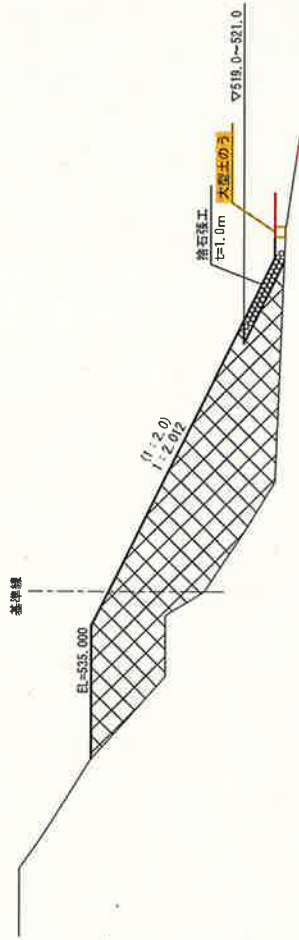

DL=500.00

第3回変更

工事名	ハッポダム本校建設工事
図面名	残土処理箇所①⑤標準横断面図
尺 度	1:500
年 月 日	平成 2 年 3 月
設計者	ハッポダム本校建設工事 設計者
事務所	ハッポダム本校建設工事

本図面は縮小図のため
縮尺は表示と異なります。


残土処理箇所①⑤横断面 (1) S=1:500

5-5 断面




DL=500.00

6-6 断面

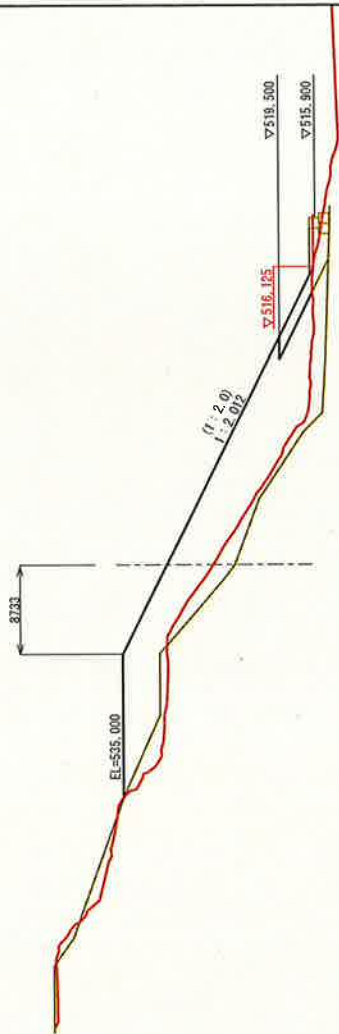


DL=500.00

5-5+25.0 断面

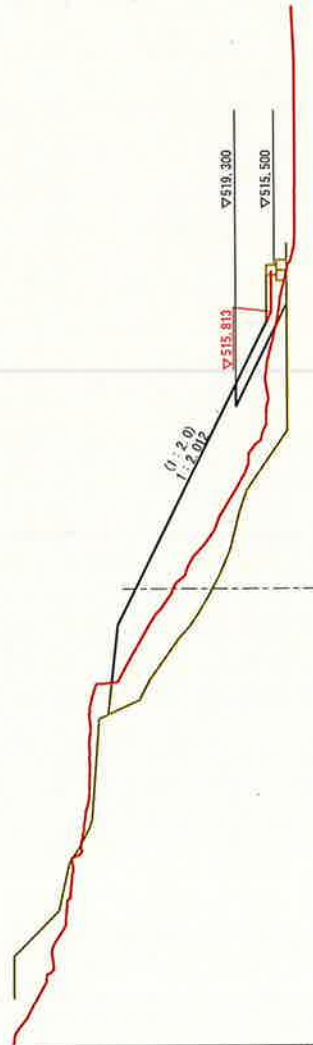

DL=500.00

6-6+25.0 断面

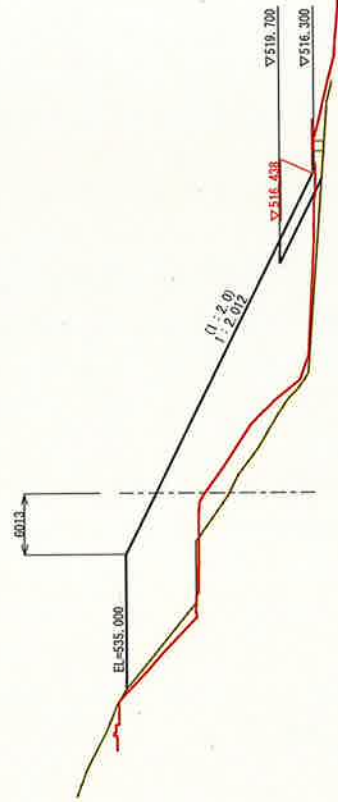

DL=500.00

第3回変更

工事名	ハツ場ダム本体建設工事		
図名	残土処理箇所①⑤横断面 (1)		
尺	1:500	図面番号	土-00
年月日	平成 25 年 3 月	年度	25
設計会社名	ハツ場ダム建設株式会社		
事務所名	国土交通省 ハツ場ダム事務所		


本図面は縮小図のため
縮尺は表示と異なります。

残土処理箇所①⑤横断面 (2) S=1:500

7-7 断面




8-8 断面

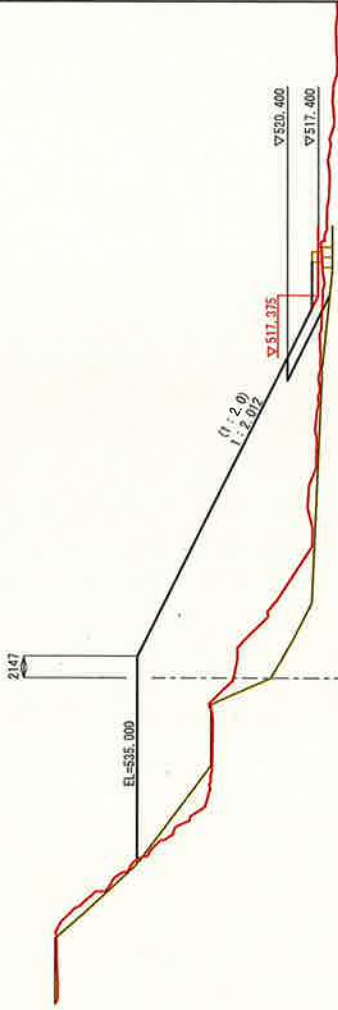

7-7+25.0 断面



8-8+25.0 断面

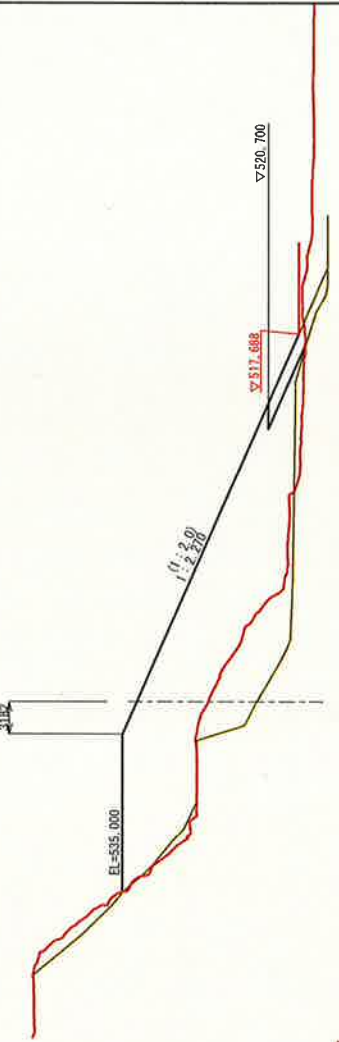

第3回変更

工事名	ハッポダム本体建設工事
図面名	残土処理箇所①⑤横断面 (2)
尺貫	1:500
年 月 日	平成 27 年 3 月 2 日
設計者は	ハッポダム建設株式会社
事務所	ハッポダム建設株式会社

本図面は縮小図のため
縮尺は表示と異なります。

残土処理箇所①⑤横断面 (3) S=1:500

9-9 断面




1/4-500.00

第3回変更

工事名	ハッ増ダム本体建設工事		
図面名	残土処理箇所①⑤横断面 (3)		
尺 寸	1:500	図面番号	土-17
年 月 日	平成 27 年 3 月	目	
図面地味色	ハッ増ダム本体建設工事 第3回変更 図面地味色は変更なし		
図面所収	図面地味色 残土処理箇所		

本図面は縮小図のため
細尺は表示と異なります。

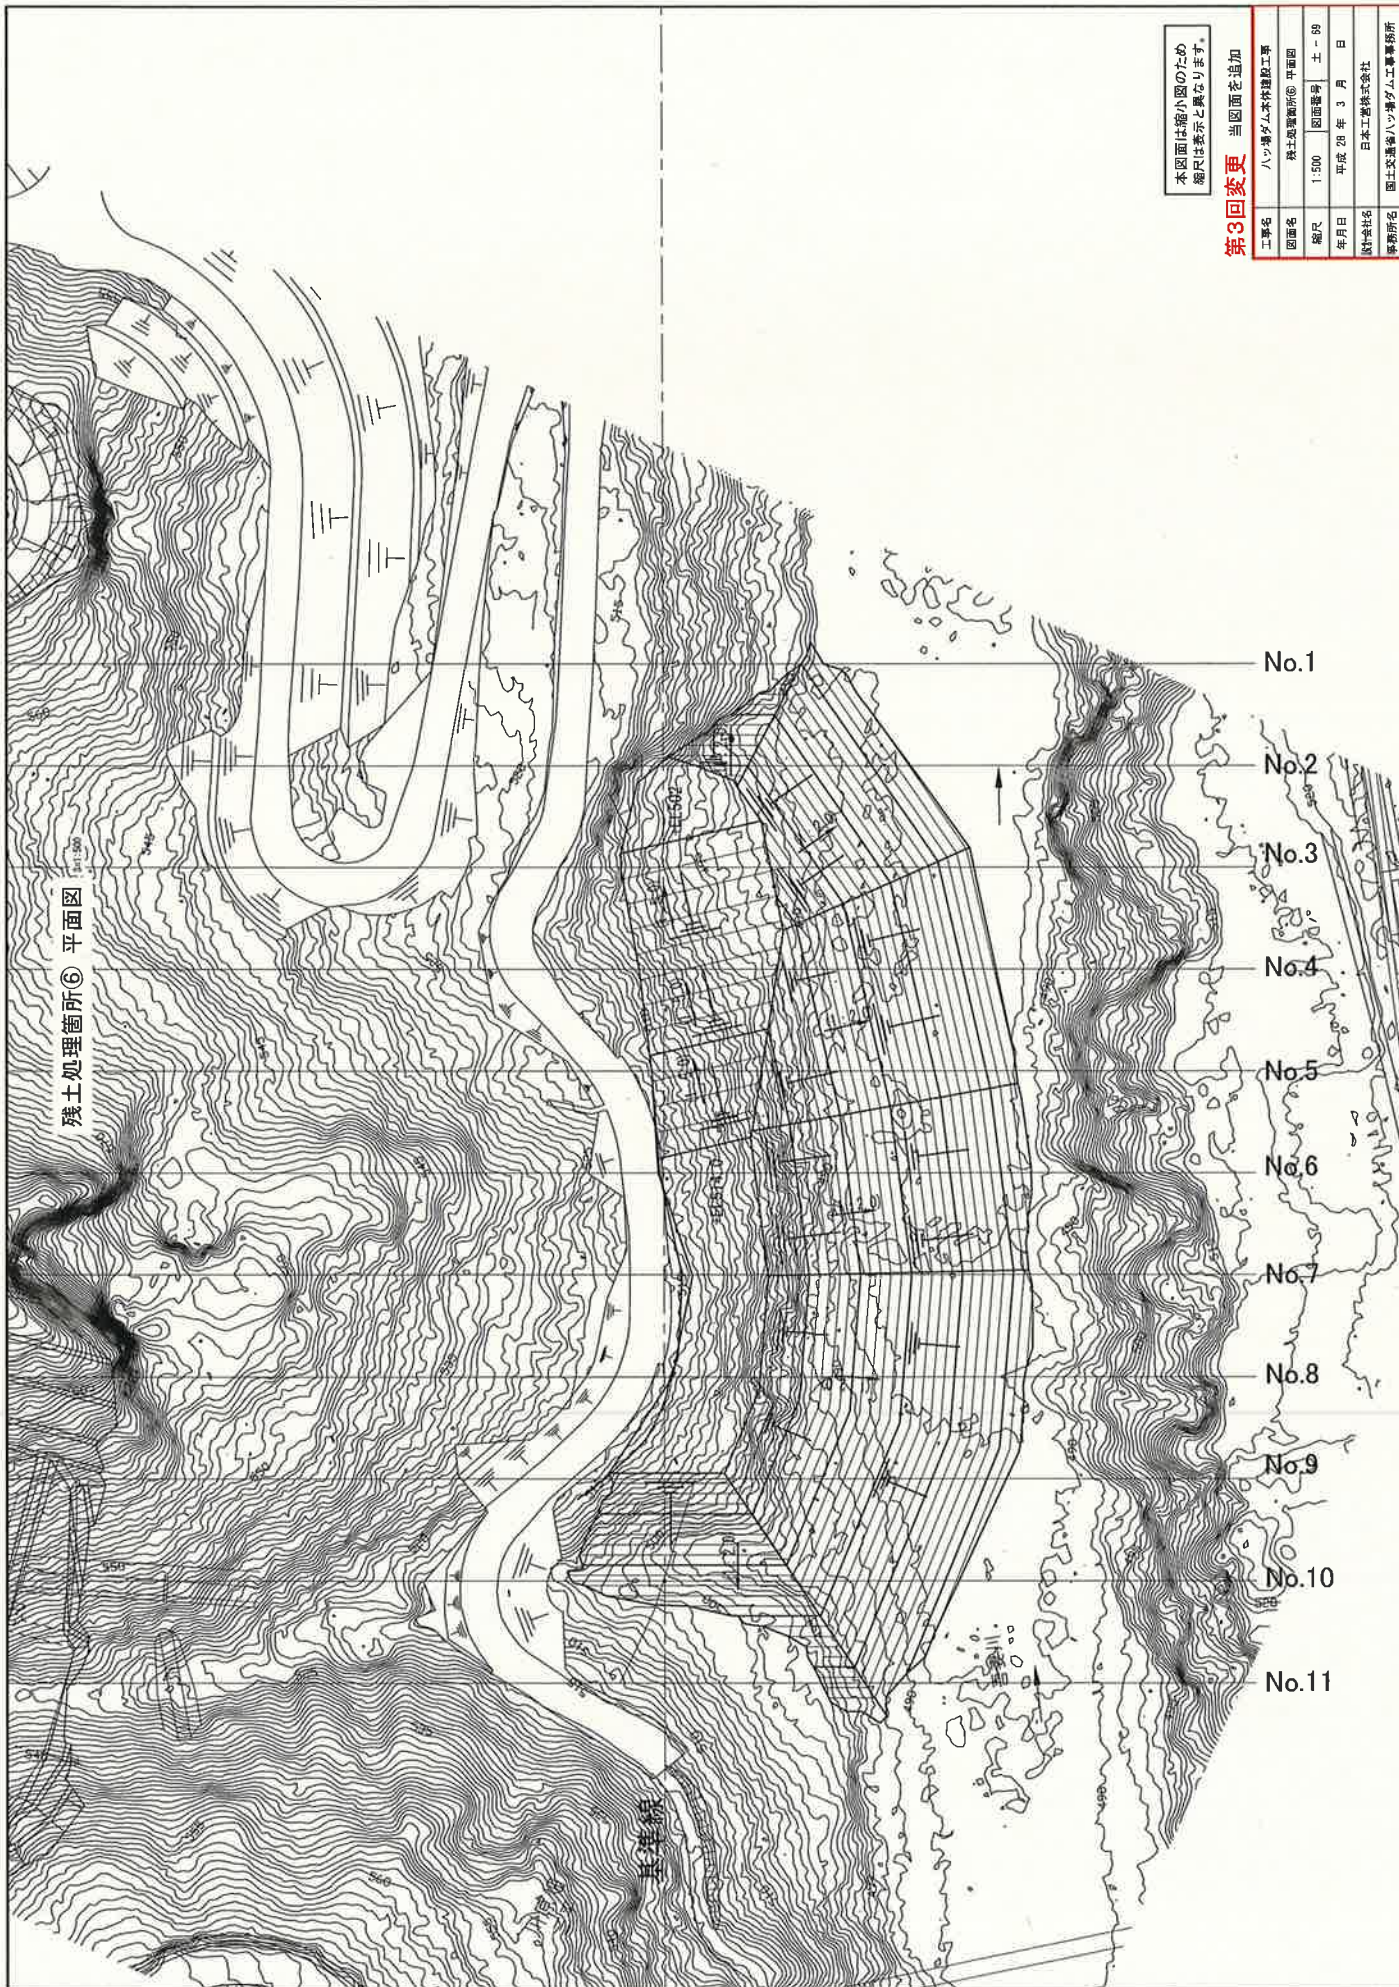

本図面は縮小図のため
縮尺は表示と異なります。

第3回変更 当図面を追加	
工事名	ハツタダム本体建設工事
図面名	残土処理箇所⑥ 平面図
縮尺	1:500
年月日	平成 24 年 3 月 日
設計会社名	日本工務株式会社
事務所名	国土交通省ハツタダム工事事務所

残土処理箇所⑥ 標準横断面図 S=1:500

DL=660.00

道路
DL=600.00

DL=550.00

DL=500.00

DL=450.00

▽514.0

(1:2.0)



本図面は縮小図のため
端尺は表示と異なります。

第3回変更 当図面を追加

工事名	ハッ増ダム本体建設工事
図面名	残土処理箇所⑥ 標準横断面図
縮尺	1:500
図面番号	土-70
年月日	平成 28 年 3 月 日
設計会社名	日本工務株式会社
事務所名	国土交通省ハッ増ダム工事事務所

残土処理箇所⑥ 横断図 (1)

S=1:500

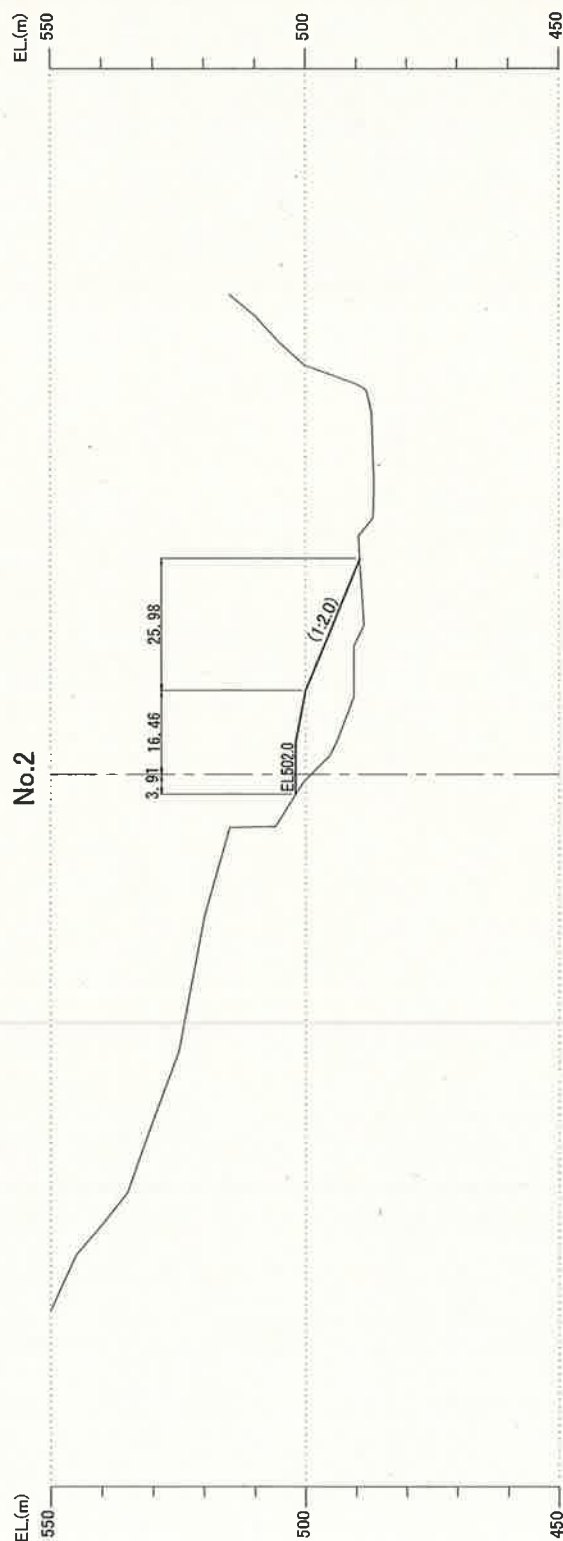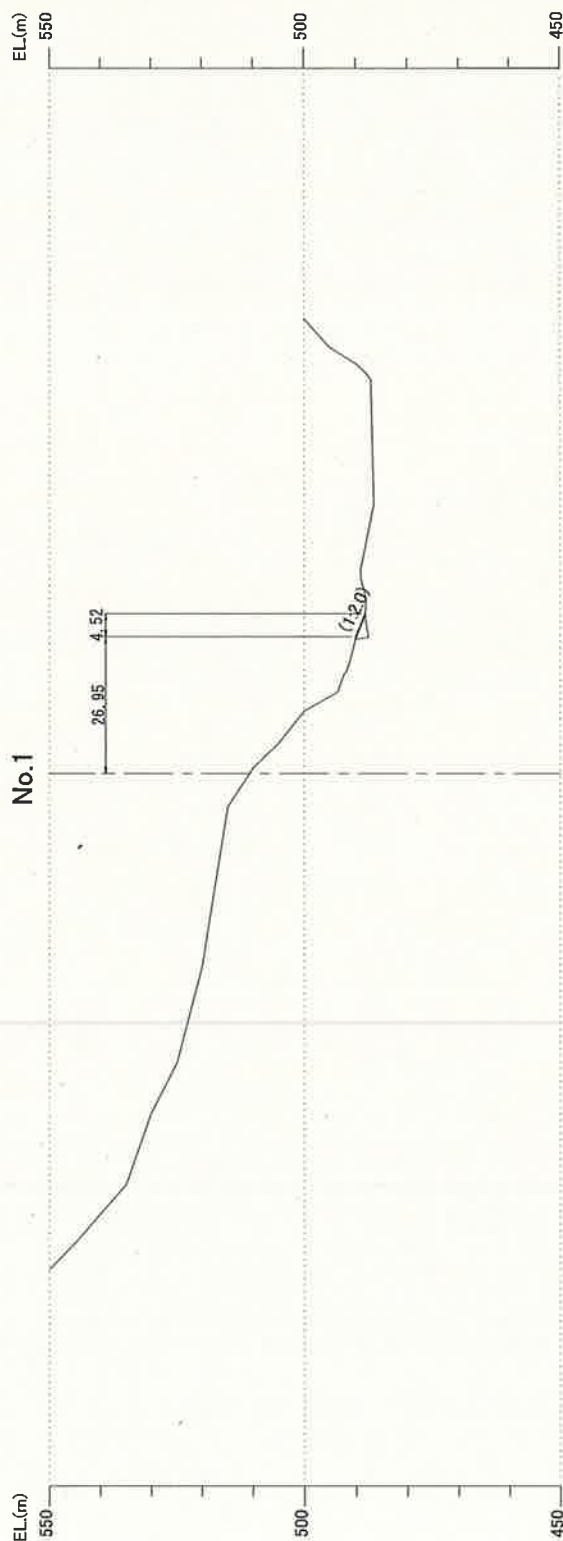



本図面は縮小図のため
縮尺は表示と異なります。

第3回変更 当図面を追加

ハツ場ダム本体建設工事			
図面名	残土処理箇所⑥ 横断図 (1)		
縮尺	1:500	図面番号	エー11
年月日	平成 28 年 3 月 日	設計会社	日本工務株式会社
事務所名	国土交通省ハツ場ダム工事事務所		

残土処理箇所⑥ 横断図 (2)

S=1:500

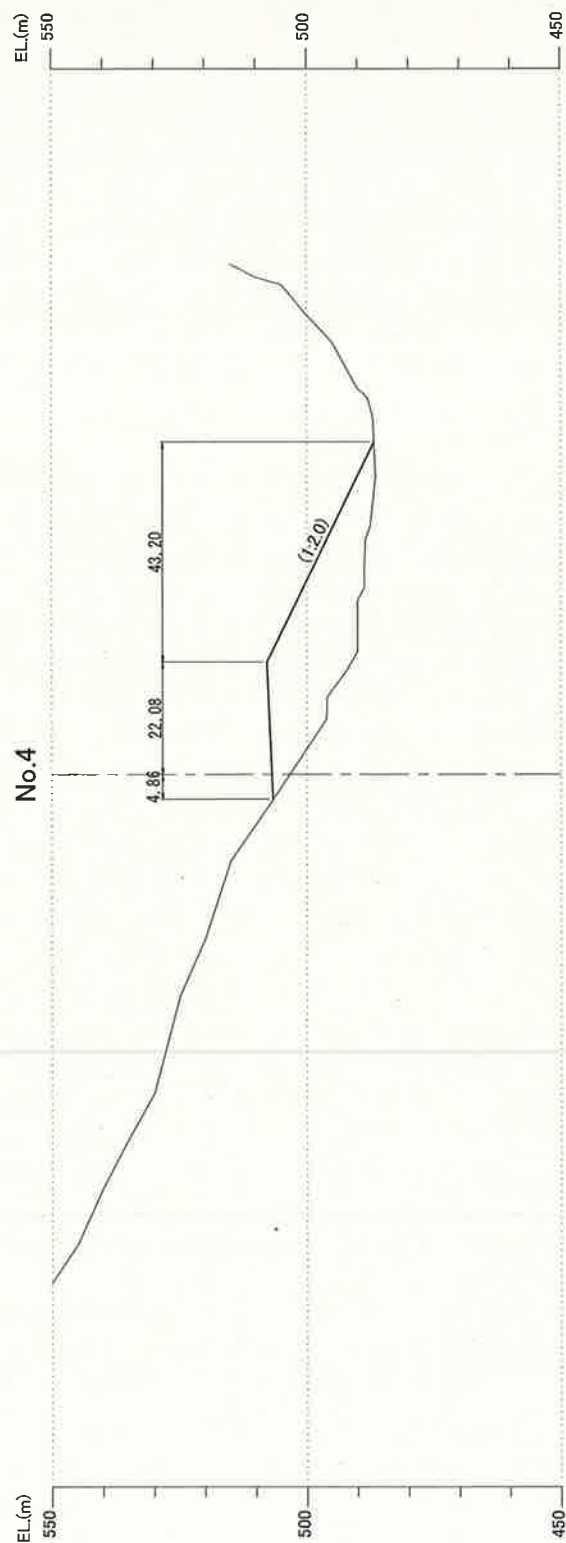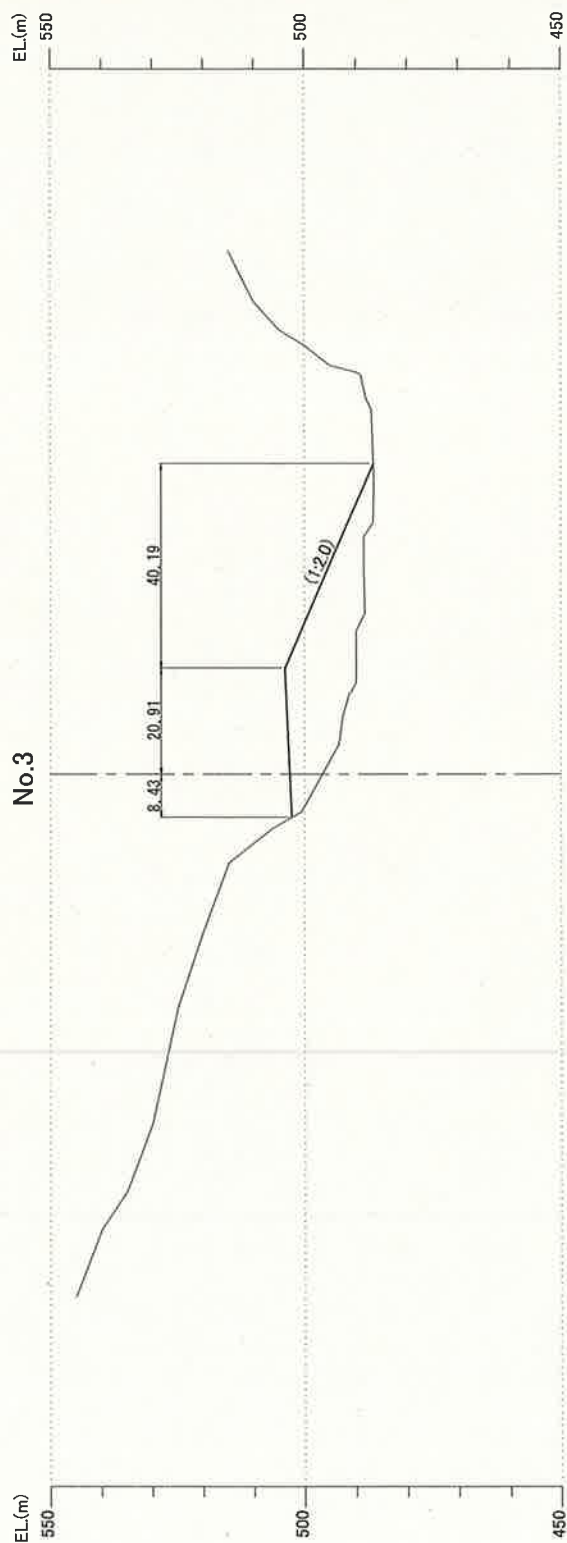



本図面は縮小図のため
縮尺は表示と異なります。

第3回変更 当図面を追加

工事名	ハツ増ダム本体建設工事
図面名	残土処理箇所⑥ 横断図 (2)
縮尺	1:500 図面番号 エ - 72
年月日	平成 28 年 3 月 日
設計者	日本工業株式会社
事務所	国土交通省ハツ増ダム工事事務所

残土処理箇所⑥ 横断面 (3)

S=1:500

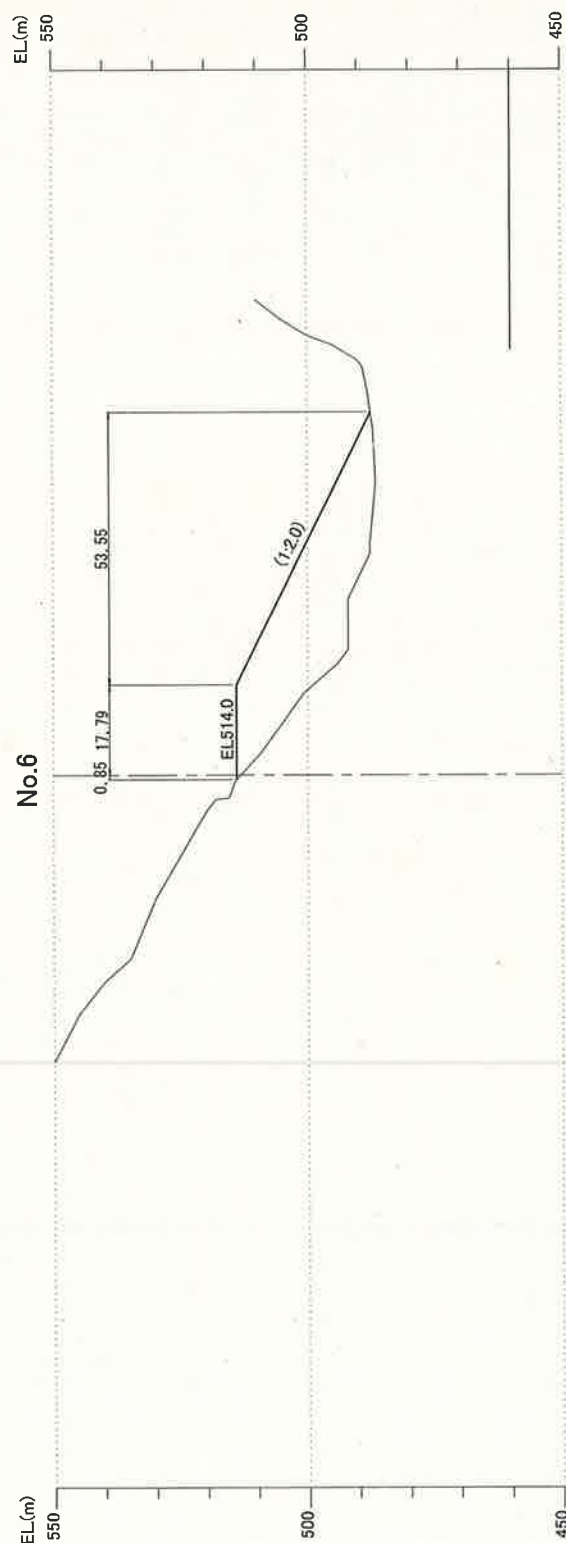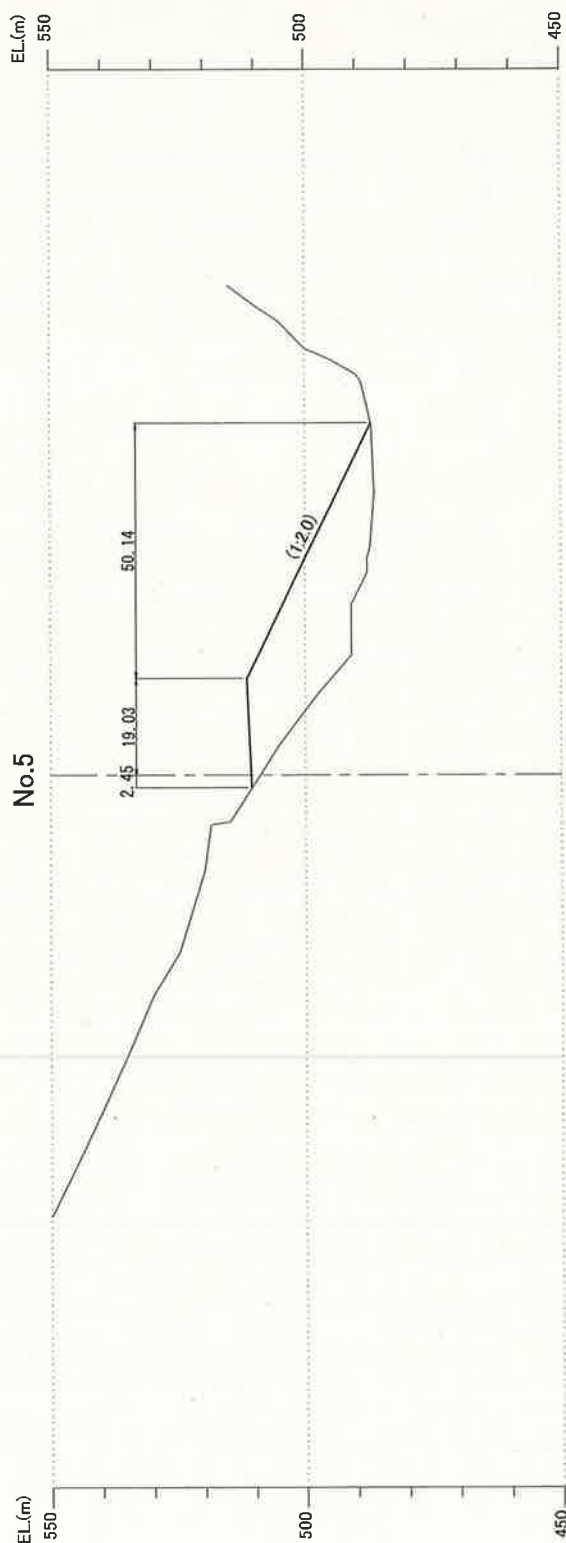



本図面は縮小図のため
縮尺は表示と異なります。

第3回変更 当図面を追加

工事名	ハツタダム本体建設工事
図面名	残土処理箇所⑥ 横断面 (3)
縮尺	1:500
図面番号	土-73
年月日	平成 28 年 3 月 日
設計会社名	日本工務株式会社
事務所名	国土交通省ハツタダム工事事務所

残土処理箇所⑥ 横断図 (4)

S=1:500

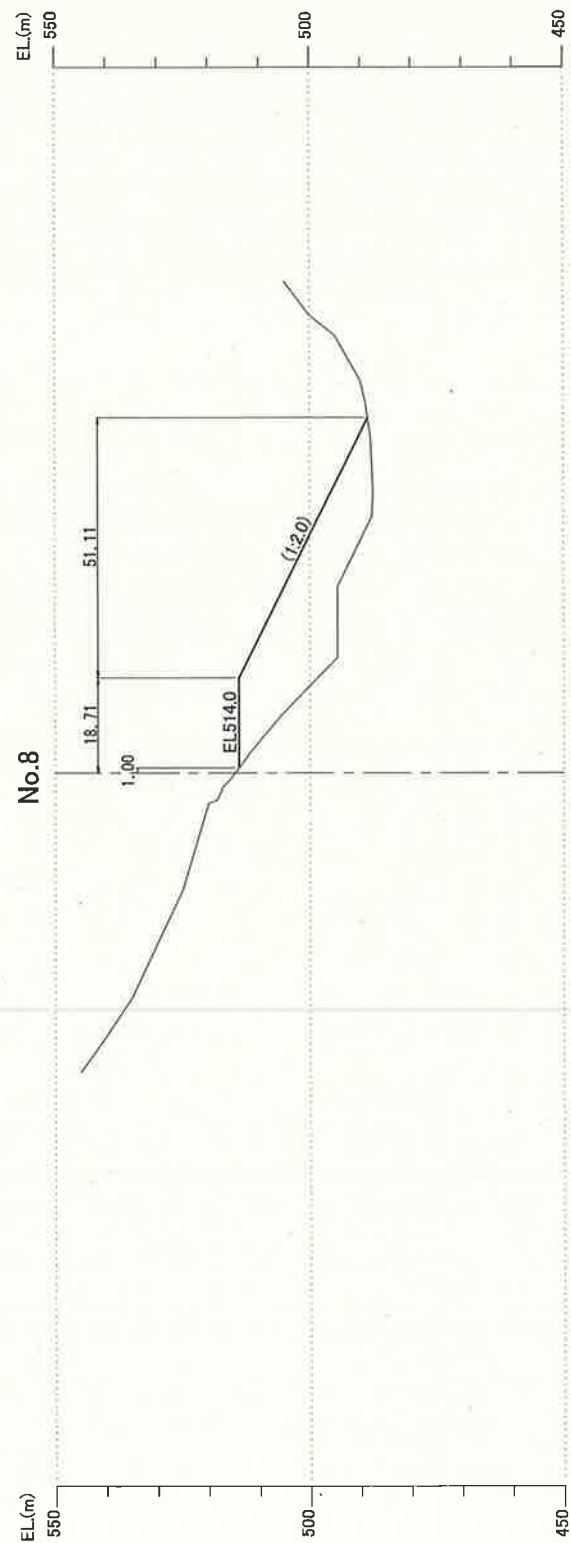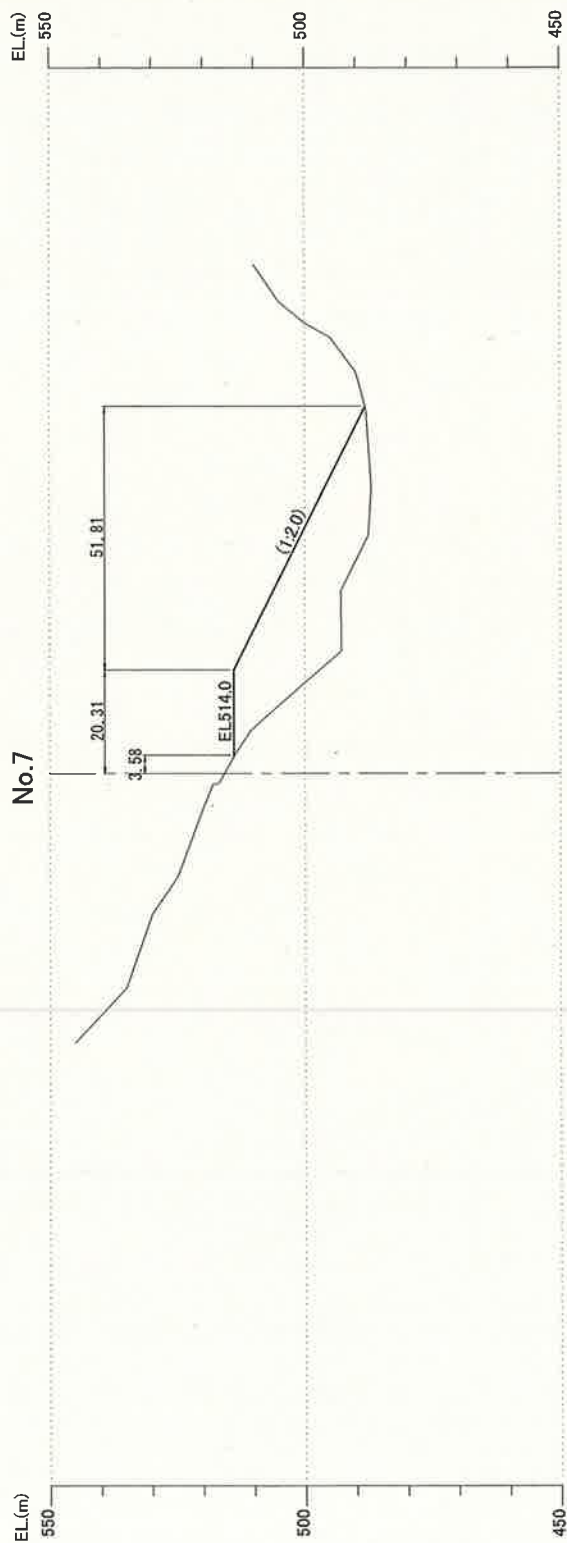



本図面は縮小図のため
縮尺は表示と異なります。

第3回家更 当図面を追加

工事名	ハッポウダム本体建設工事
図面名	残土処理箇所⑥ 横断図 (4)
縮尺	1:500 図面番号 土-74
年月日	平成 28 年 3 月 日
設計者	日本工業株式会社
事務所	国土交通省ハッポウダム工事事務所

残土処理箇所⑥ 横断図 (5)

S=1:500

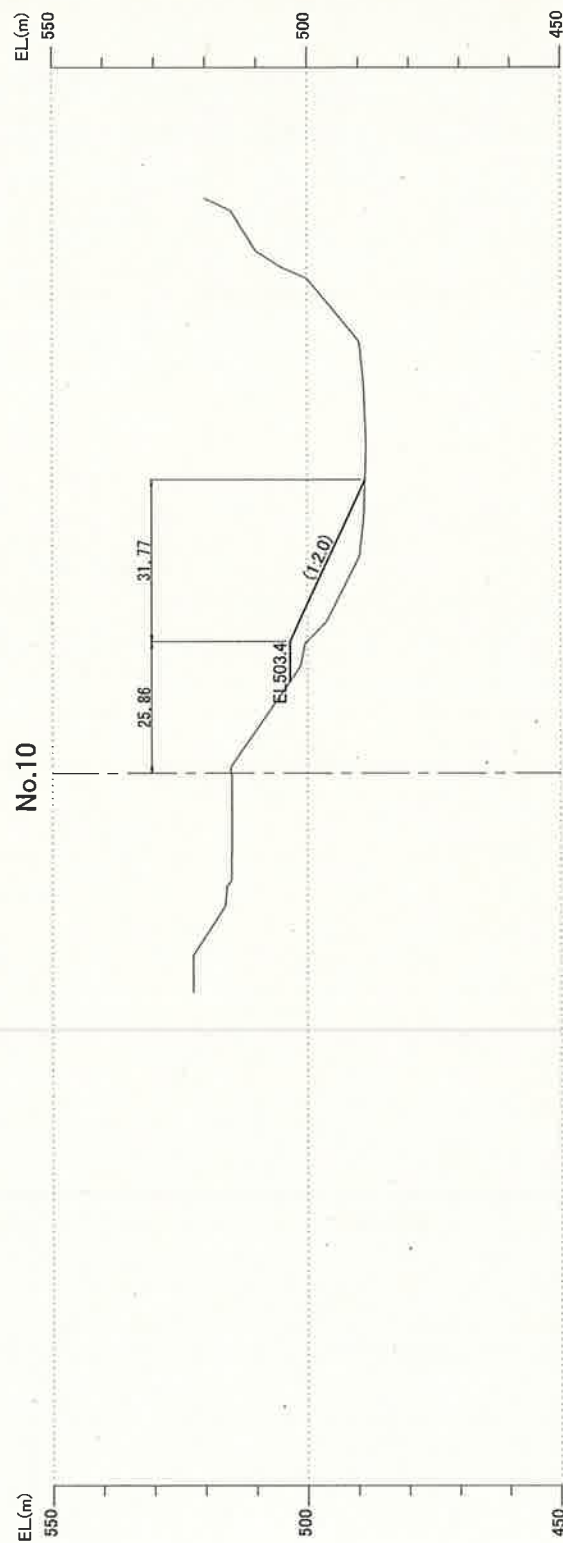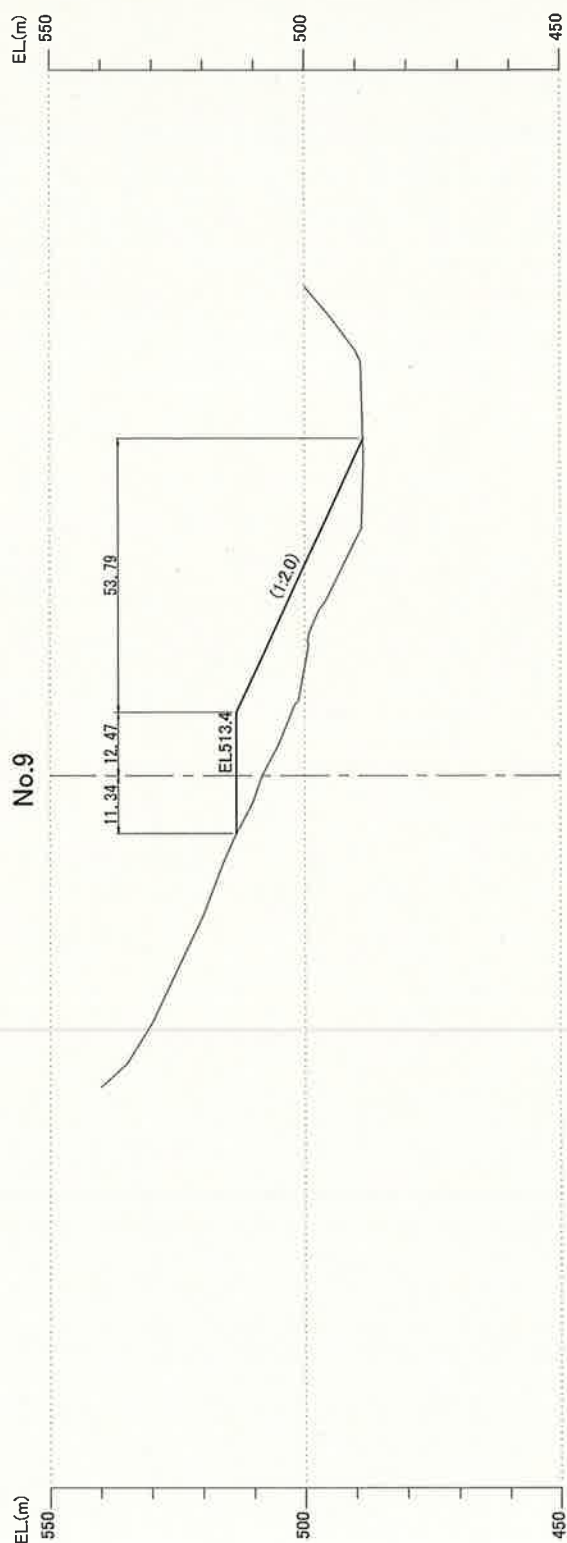


本図面は縮小図のため
細目は表示と異なります。

第3回変更 当図面を追加

工事名	ハツ場ダム本体建設工事		
図面名	残土処理箇所⑥ 横断図 (5)		
縮尺	1:500	図面番号	土-75
年月日	平成 28 年 3 月 日	設計会社	日本工務株式会社
事務所名	国土交通省ハツ場ダム工事事務所		

残土処理箇所⑥ 横断面 (6)

S=1:500

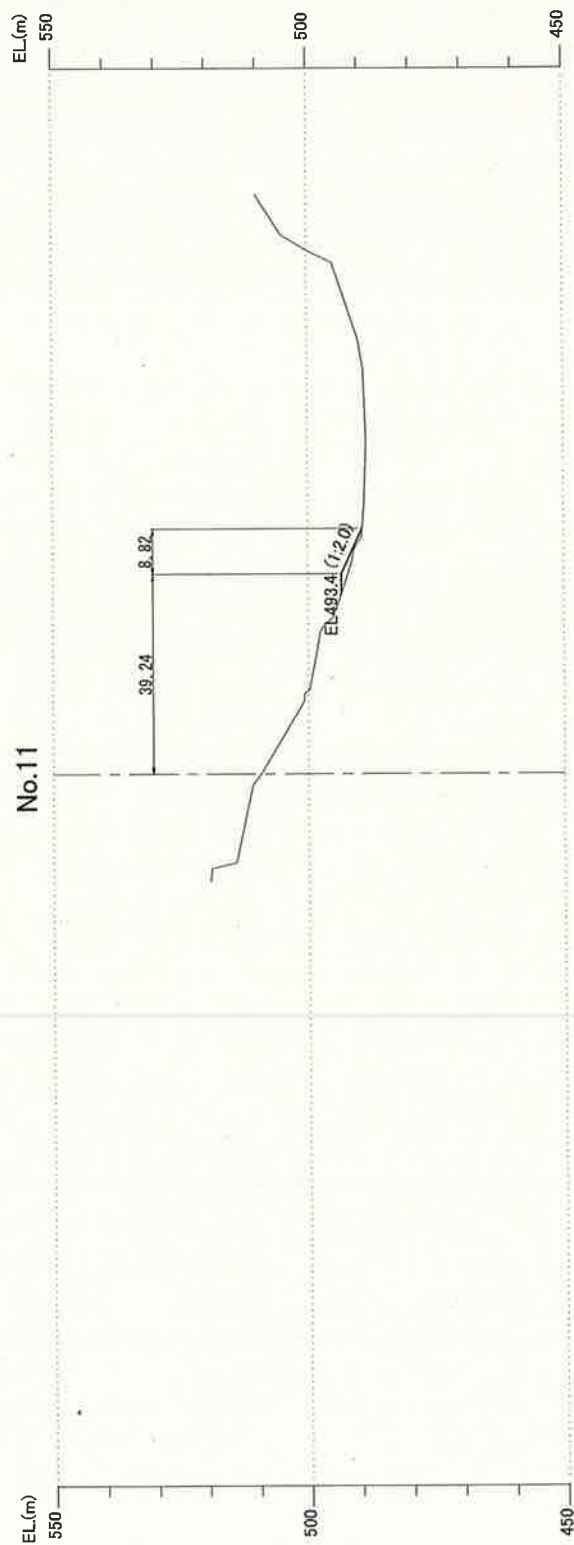


本図面は縮小図のため
縮尺は表示と異なります。

第3回変更 当図面を追加

工事名	ハッ増ダム本体建設工事		
図面名	残土処理箇所⑥ 横断面 (6)		
縮尺	1:500	図面番号	土-76
年月日	平成 29 年 3 月	日	
設計会社	日本工務株式会社		
事務所名	国土交通省ハッ増ダム工事事務所		

白岩沢・横壁地区 平面図（指定部分）

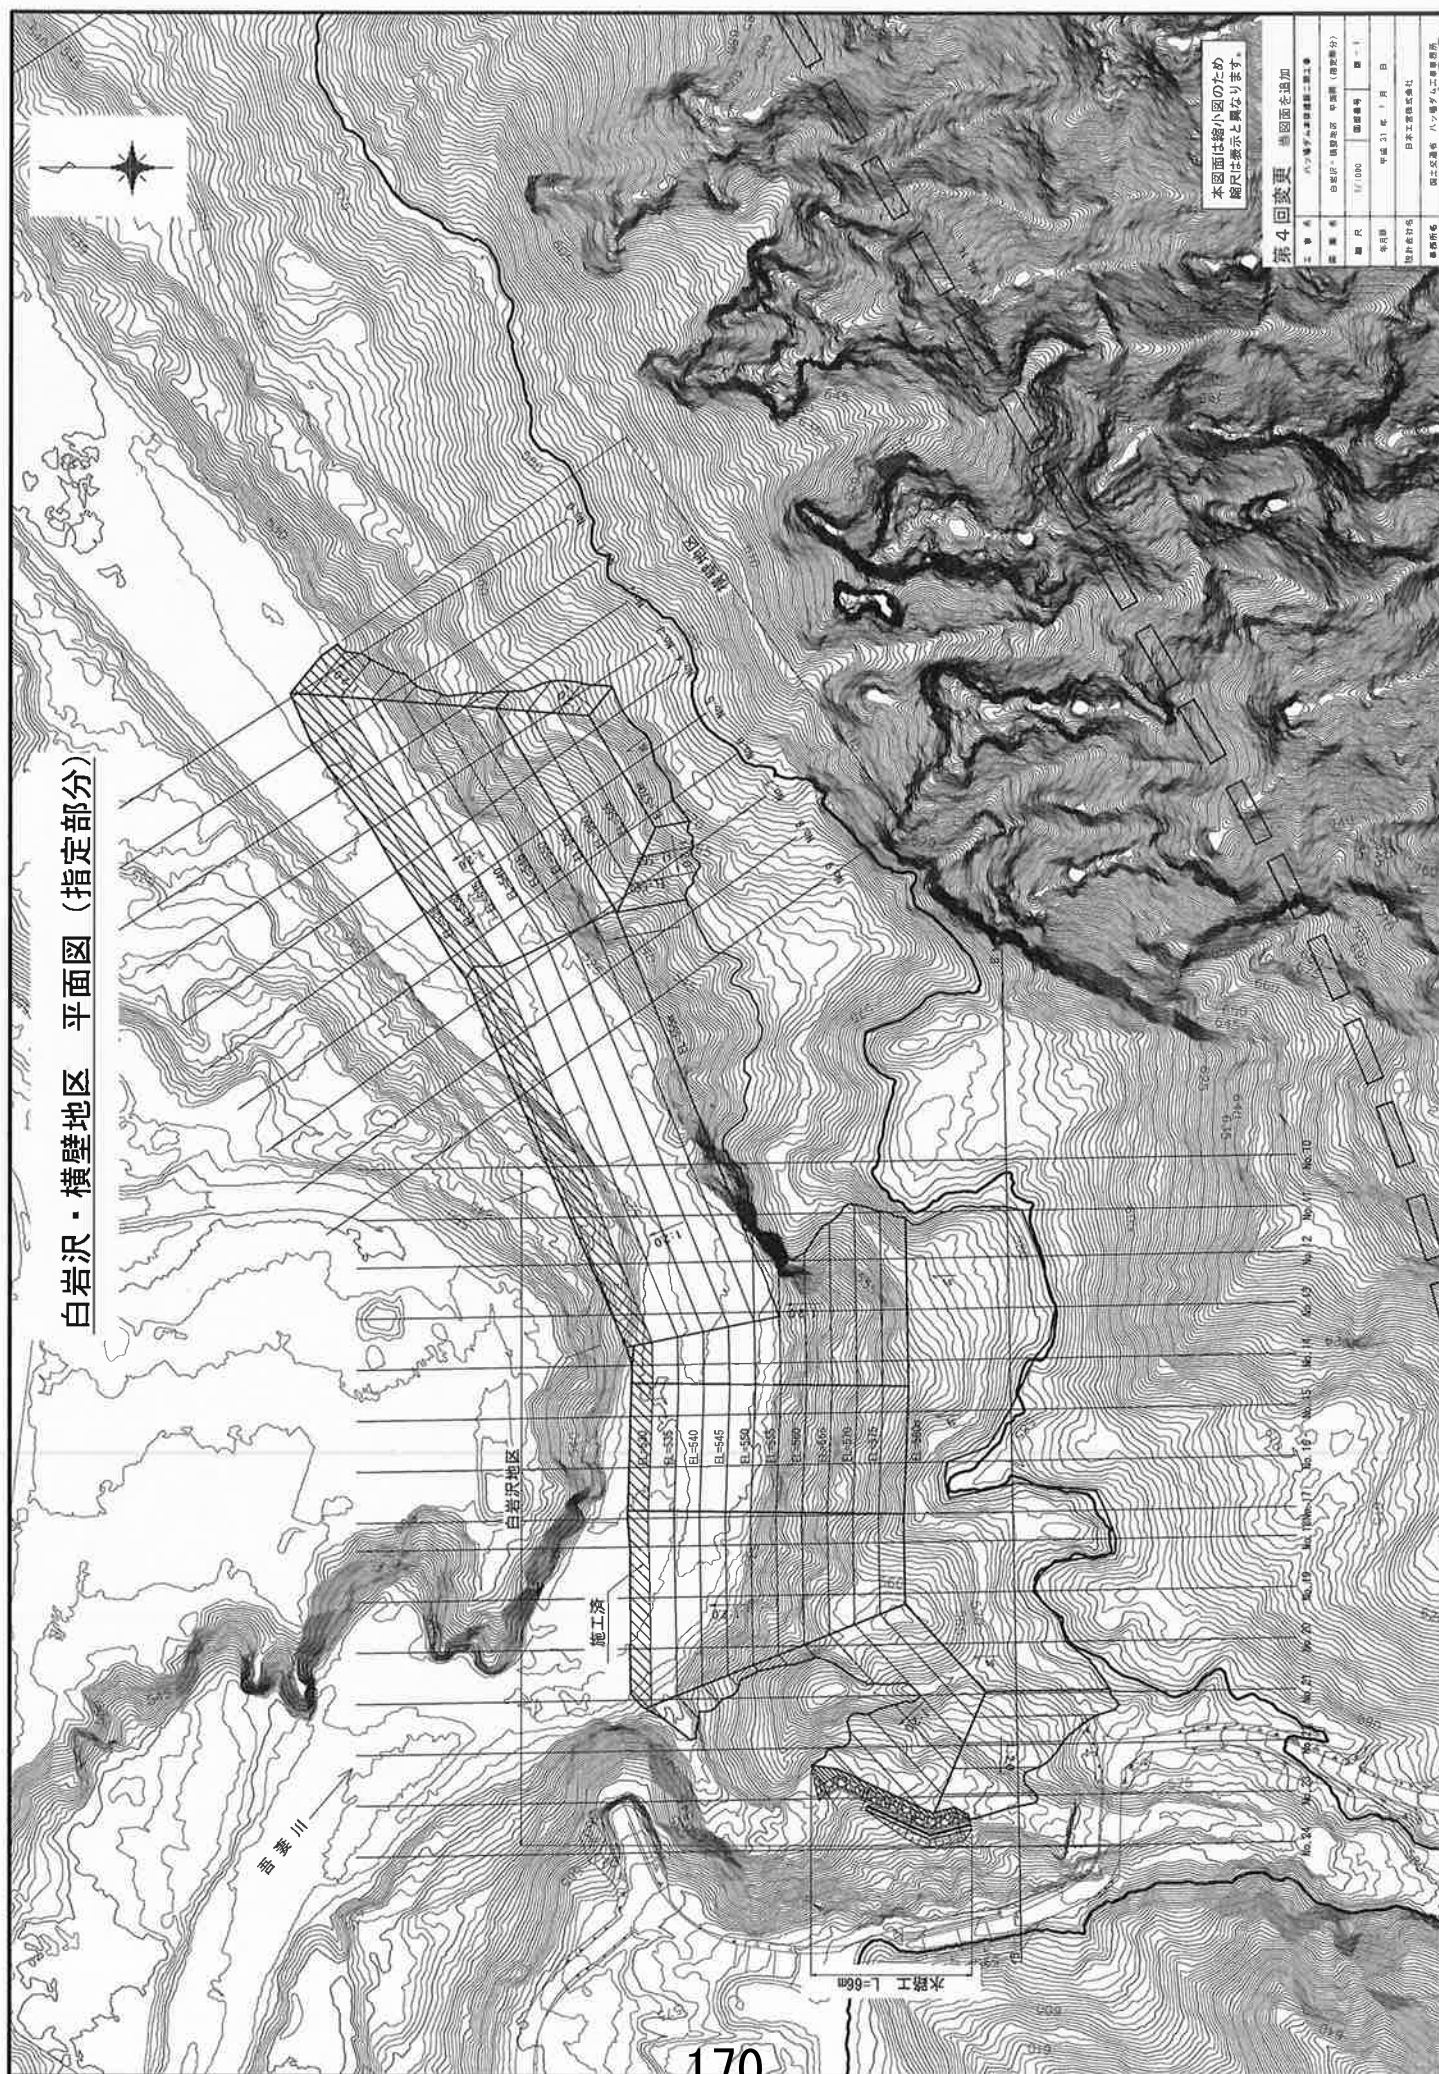


第4回変更 断面を追加			
工 号	八ッ巻字・山手線建設工事	工 種	土木工事
業 種	白岩沢・横壁地区 中継路（指定部分）	縮 尺	1/1000
縮 尺	1/1000	図 号	第4回
年 月	平成 21 年 1 月	日	
設計者	日本工務株式会社	監 理	八ッ巻字・山手線建設工事
監 理	八ッ巻字・山手線建設工事	監 理	八ッ巻字・山手線建設工事


標準断面図 (1) (横壁地区) S=1:500

(指定部分)

NO. 5

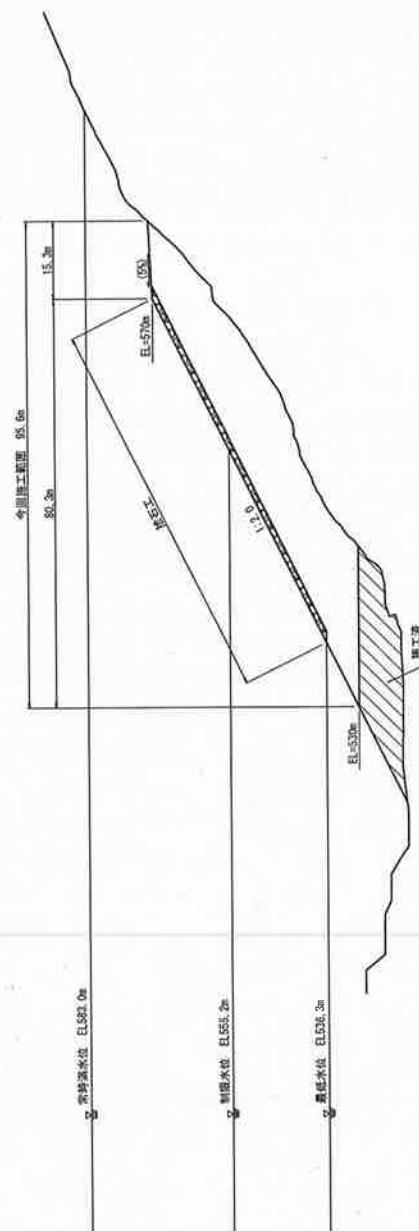

法面保護工詳細図 S=1:200

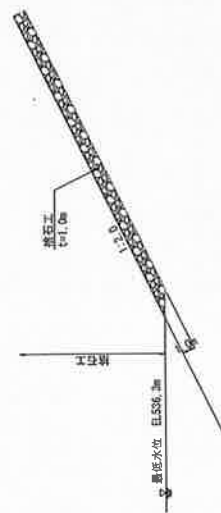


本図面は縮小図のため
細部は表示と異なります。

第4回変更 当図面を追加


工事名	八ッ場ダム沖積層掘削工事		
図面名	標準断面図 (1) (指定部分)		
図尺	1/500	図面番号	図 - 2
年月日	平成 21 年 1 月 日	設計者	
監理者	国土交通省八ッ場ダム工事事務所		

(指定部分)

全開工時間 150.0m

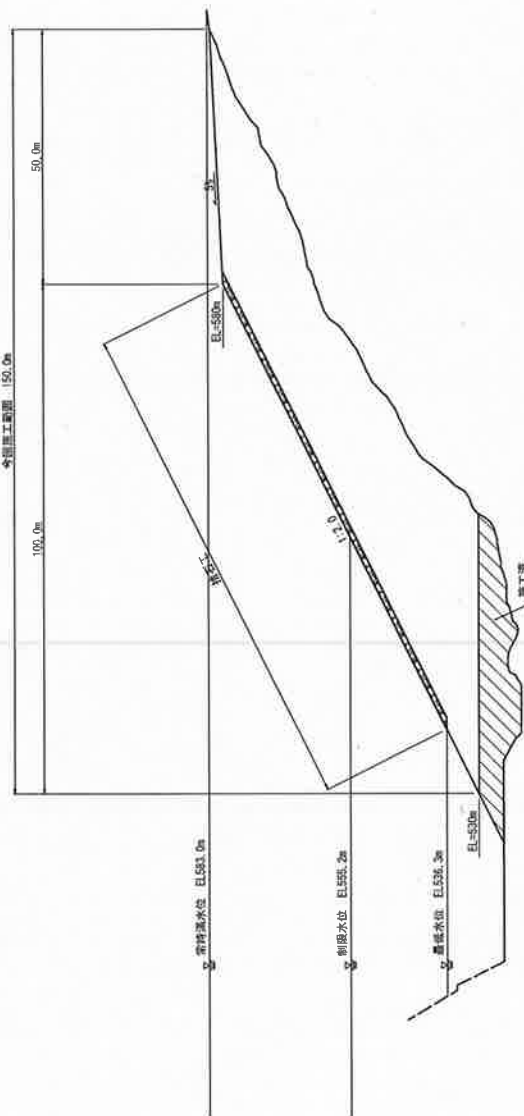

法面保護工詳細図

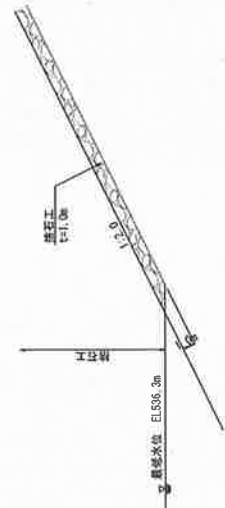


第4回変更 当図面を追加

工 事 名	ハツ磨ギ山本谷地区第二工区		
圖 說 名	徳島県道路 (2) (右側地区) (増設部分)		
線 尺	1/500	図面番号	圖 = 3
年 月 日	平成 31 年 1 月 日		
設計会社名			
事務所名	徳島交通第八工事業所所		

断面図 (1) (横壁地区) $S=1:500$
(指定部分)

NO. 0

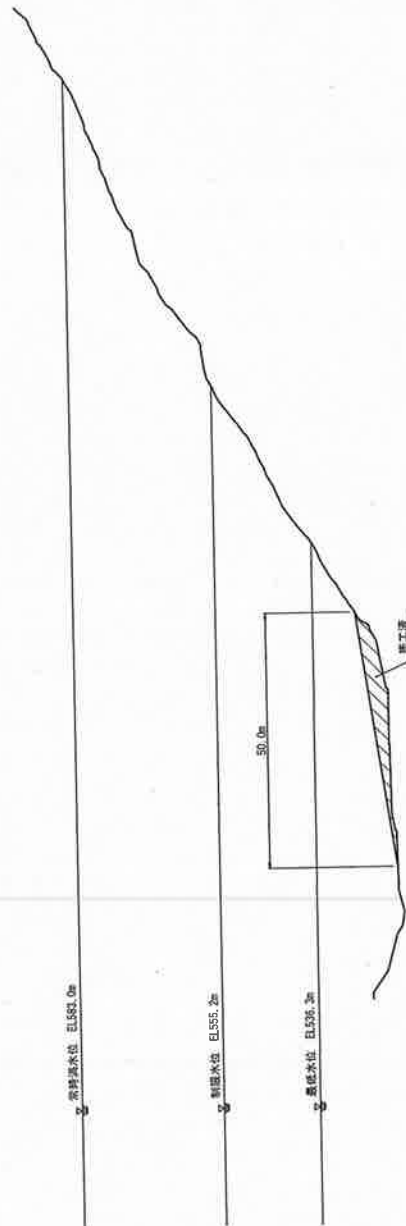

DL=500


本図面は縮小図のため
縮尺は表示と異なります。

第4回変更 当図面を追加

工事名	八ヶ岳ダム沖津田二級工事		
図面名	事業図 (1) (横壁地区) (指定部分)		
縮尺	1/500	図面番号	第 - 4
年月日	平成 21 年 1 月 日		
設計者	設計者		
確認者	確認者		

断面図 (2) (横壁地区) S=1:500
(指定部分)

NO. 1

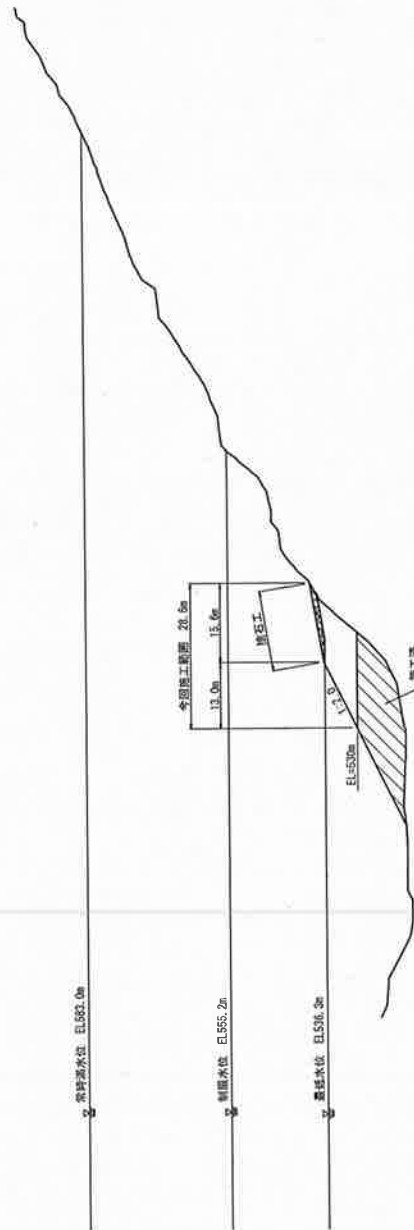

D=500


本図面は縮小図のため
縮尺は表示と異なります。

第4回変更 当図面を追加

工 事 名	ハツ横壁地区の建設工事		
図 面 名	断面図 (2) (横壁地区) (指定部分)		
縮 尺	1/500	図面番号	第 1 号
年 月 日	平成 21 年 1 月 日	設計者氏名	
監理者氏名	国土交通省ハツ横壁地区建設事務所		

断面図 (3) (横壁地区) $S=1:500$
(指定部分)

NO. 2

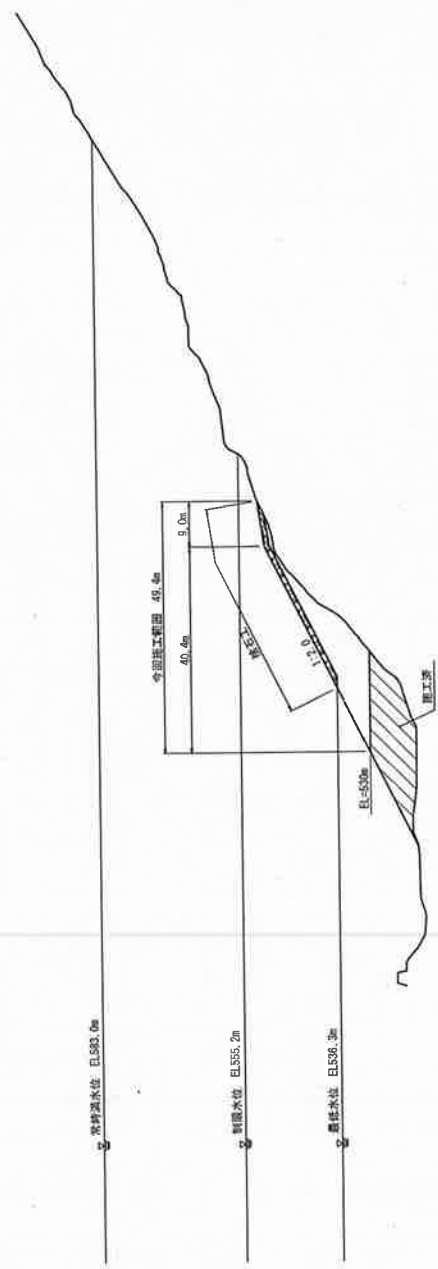

$S=500$


本図面は縮小図のため
縮尺は表示と異なります。

第4回変更 当図面を追加

工 号	八ッ橋ダム沖積層第二工号
図 名	断面図 (3) (横壁地区) (指定部分)
縮 尺	1/500
図 号	図 - 5
年月日	平成 21 年 1 月 日
設計会社名	
事務所名	国土交通省八ッ橋ダム工事事務所

断面図 (4) (横壁地区) §=1:500
(指定部分)

NO. 3

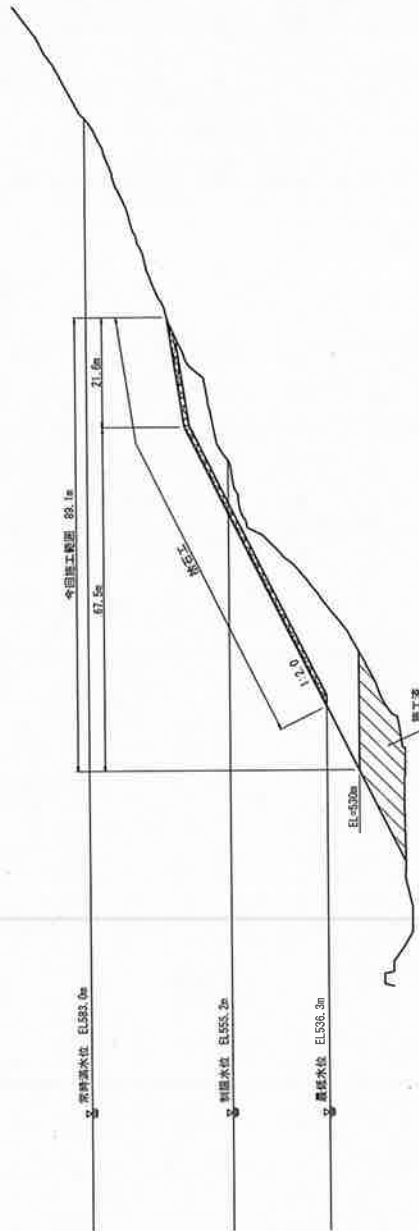

DL=500


本図面は縮小図のため
縮尺は表示と異なります。

第4回変更 当図面を追加

工事名	ハツタダム中継路第二工区		
図面名	断面図 (4) (横壁地区) (指定部分)		
図尺	1/500	図番	第 2
年月日	平成 31 年 1 月 日		
設計者氏名			
確認者氏名	国土交通省ハツタダム工事事務所		

断面図 (5) (横壁地区) $S=1:500$
(指定部分)

NO. 4

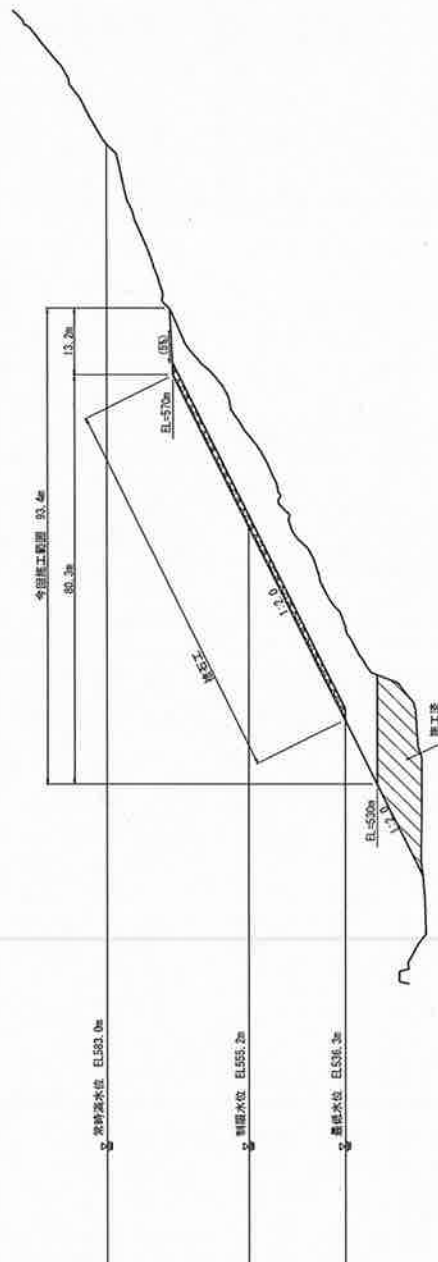

1:500


本図面は縮小図のため
縮尺は表示と異なります。

第4回変更 当図面を追加

主 題 名	ハツタギン水防施設工区工事		
図 面 名	新築区画 (5) (横壁地区) (指定部分)		
縮 尺	1:500	縮 小 率	
発行日	平成 31 年 1 月 日		
設計者氏名			
承認者氏名	国土交通省ハツタギン水防施設		

断面図 (6) (横壁地区) $S=1:500$
(指定部分)

NO. 5

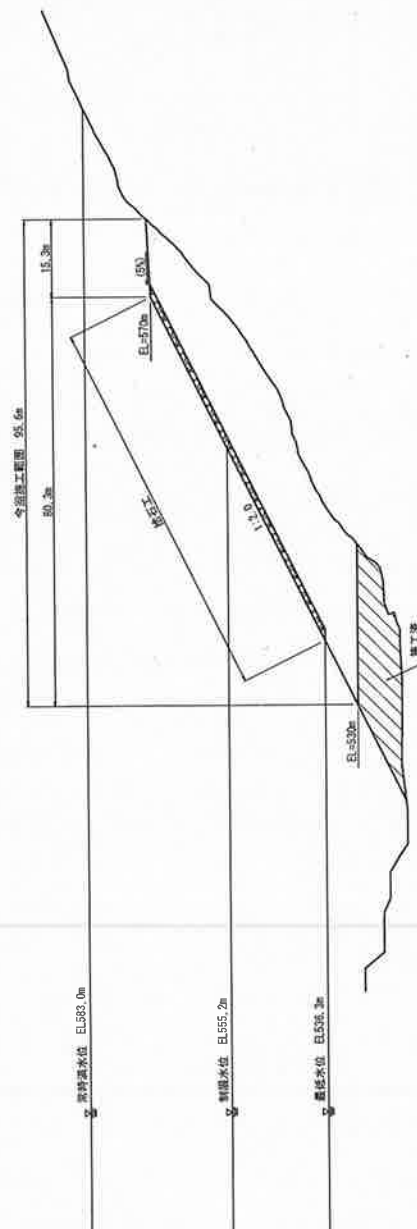

D=500


本図面は縮小図のため
縮尺は表示と異なります。

第4回変更 当図面を追加

工事名	ハッポダム本体建設二回工事		
図面名	横壁地区 (指定部分)		
縮尺	1/500	縮尺	
年月日	平成 21 年 1 月 日	設計者	
監理者	国土交通省ハッポダム工務部		

断面図 (7) (横壁地区) $S=1:500$
(指定部分)

NO. 6

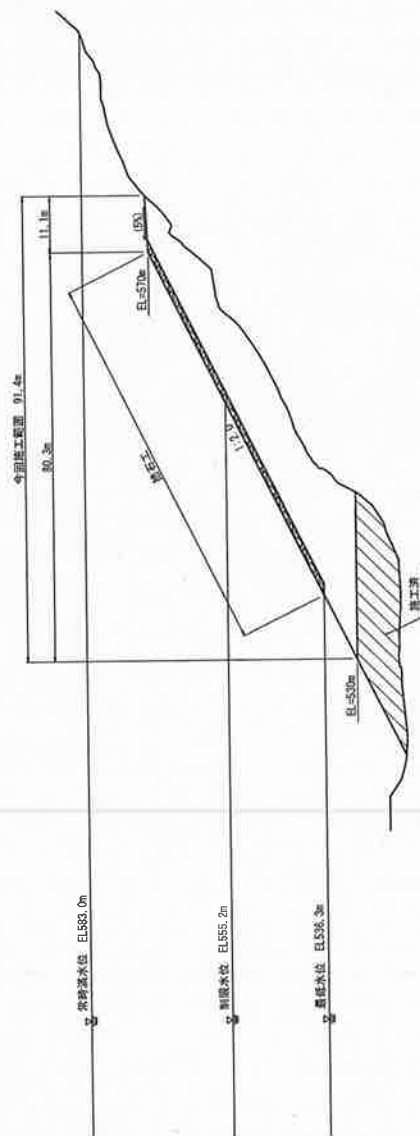

$S=500$


本図面は縮小図のため
縮尺は表示と異なる場合があります。

第4回変更 当図面を追加

工事名	ハツチゲダム本体建設工事業		
図面名	断面図 (7) (横壁地区) (指定部分)		
縮尺	1/500	縮尺番号	第 10 号
年月日	平成 21 年 1 月 日	設計会社名	
設計者名	国土交通省ハツチゲダム工事事務所		

断面図 (8) (横壁地区) S=1:500
(指定部分)

NO. 7

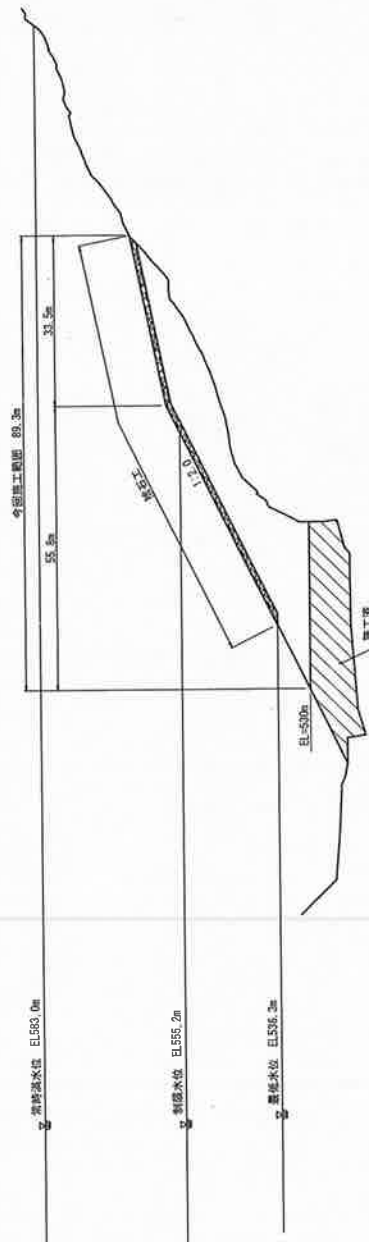

1:500


本図面は縮小図のため
図尺は表示と異なりす。

第4回変更 当図面を追加

工事名	八ッ場ダム本体建設二回工事		
図面名	新設壁面 (横壁地区) (指定部分)		
図尺	1/500	図面番号	第 11 号
年月日	平成 21 年 1 月 日		
設計者氏名			
監理者氏名	国土交通省八ッ場ダム工事業事務所		

断面図 (10) (横壁地区) S=1:500
(指定部分)

NO. 9

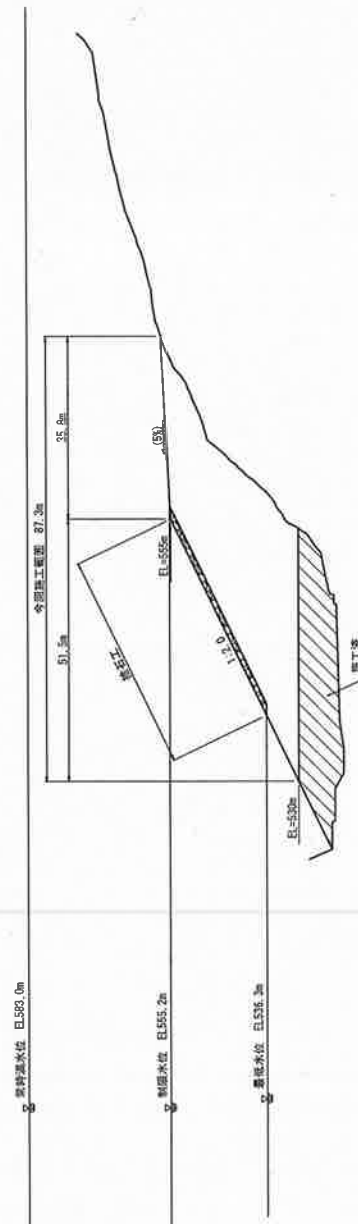

D1=500


本図面は縮小図のため
縮尺は表示と異なります。

第4回変更 当図面を追加

工 事 名	ハッポウダム・林道建設工事		
図 面 名	新築区 (10) (横壁地区) (指定部分)		
縮 尺	1/500	縮尺	縮尺 = 13
年月日	平成 31 年 1 月 日	年月日	
設計者氏名			
監理者氏名	国土交通省ハッポウダム工事事務所		

断面図 (11) (白岩沢地区) $S=1:500$
(指定部分)

NO. 10

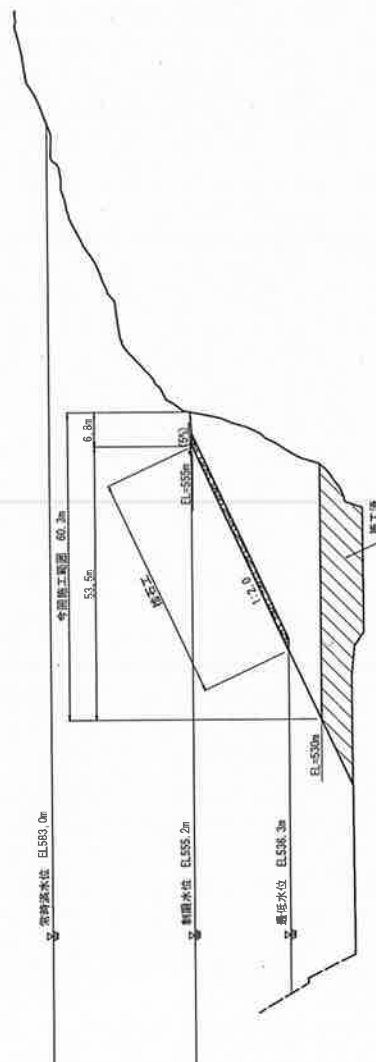

D1=500


本図面は縮小図のため
縮尺は表示と異なります。

第4回変更 当図面を追加

工事名	ハツタダム本体建設第二工事		
図面名	断面図 (11) (白岩沢地区) (指定部分)	図面枚数	14
縮尺	1/500	図面番号	第 21 号
年月日	平成 21 年 1 月 日	設計者	
監理者	国土交通省ハツタダム工事監理所		

断面図 (12) (白岩沢地区) $S=1:500$
(指定部分)

NO. 11

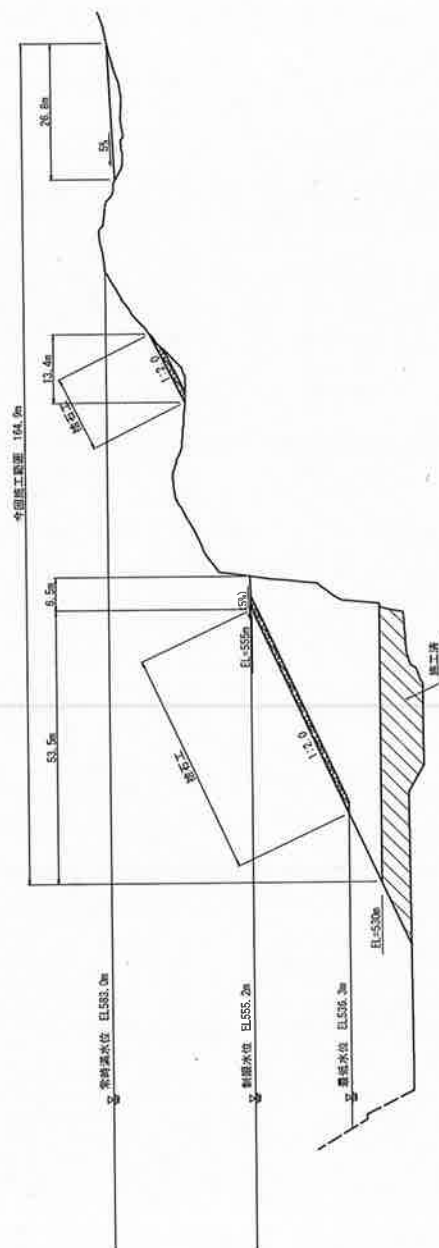

$M=500$

本図面は縮小図のため
細尺は表示と異なっています。

第4回変更 当図面を追加

工 事 名	八ッ場ダム本体建設第二工区
図 面 名	新断面 (12) (指定部分) (指定部分)
図 尺	1/200
図面番号	第 15 号
年月日	平成 31 年 1 月 日
資料作成者	
資料所長	国土交通省八ッ場ダム建設事務所

(指定部分)

Technical drawing of a road cross-section. The road width is 15.5m, and the shoulder width is 4.0m. The road surface has a 1.2% slope. Elevation markers indicate the road surface at El. 550.0m, the shoulder at El. 548.0m, and the existing ground at El. 550.0m. The drawing also shows a 1.2% slope for the existing ground and a 1.2% slope for the road surface.

本図面は縮小図のため
縮尺は表示と異なります。

第4回変更 当図面を追加

工 事 名	ハットギダム建設計画第二工事		
図 面 名	敷設部 (12) (自由式水門) (株式会社)		
図 尺	1/500	図面番号	圖 - 16
年月日	平成 31 年 1 月 日		
設計会社名			
事務所名	国土交通省ハットギダム工事事務所		

(指定部分)

本図面は縮小図のため
縮尺は表示と異なります。

工 事 名	八ッ場ダム本体建設二階段工事
型 式	断崖型(4号)(白濁処理区)(複合形)
断 尺	1/500
断 面 形 状	断 = 特
年月日	平成 31 年 1 月 日
設計者氏名	
確認者氏名	国土交通省第八建設工芸工務所

(指定部分)

本図面は縮小図のため
縮尺は表示と異なります。

第4回変更 当図面を追加

工 事 名	八ッ場ダム本体建設第二設工区工事
図 名	設置面 (15) (白土沢地区) (指定部分)
図 尺	1/500
年月日	平成 31 年 1 月 日
設計者氏名	栗 一 18
事務所名	国土交通省八ッ場ダム工事事務所