


JR吾妻線、国道145号の供用状況イメージ (本体工事 施工時)



A-A断面図

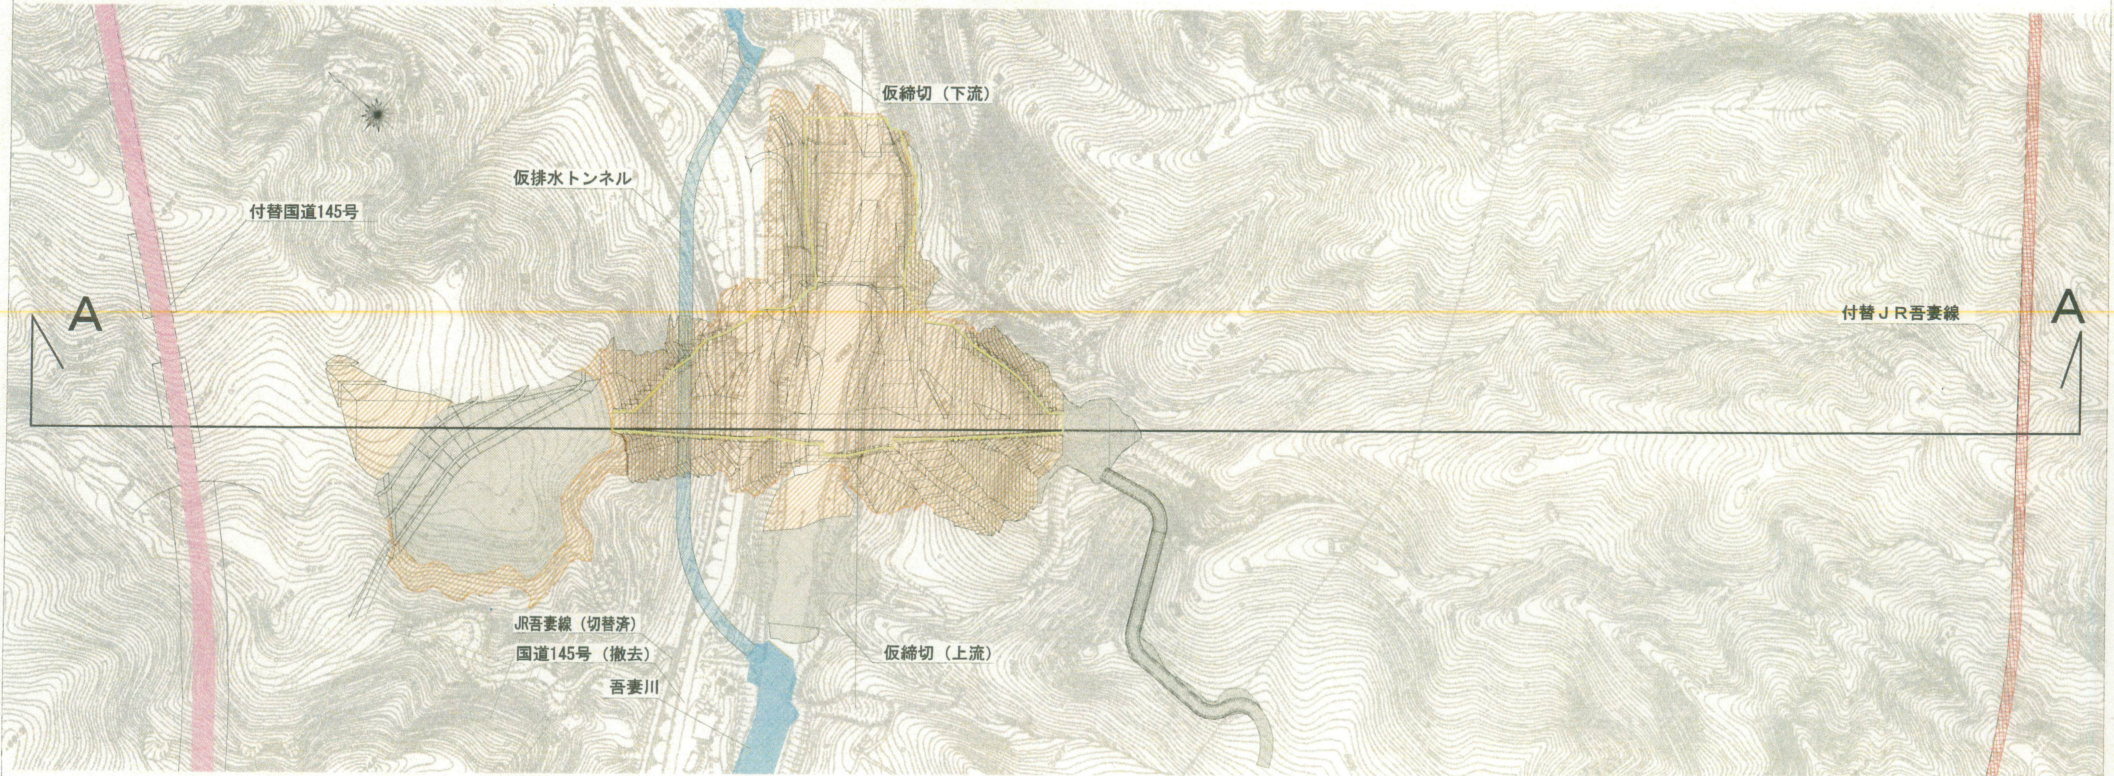