

別紙 1 ハッ場ダム貯水池周辺の観測機器の設置箇所

<貯水池斜面観測計画>

試験湛水時の監視体制について、貯水池斜面の観測機器位置図を図1に示す。

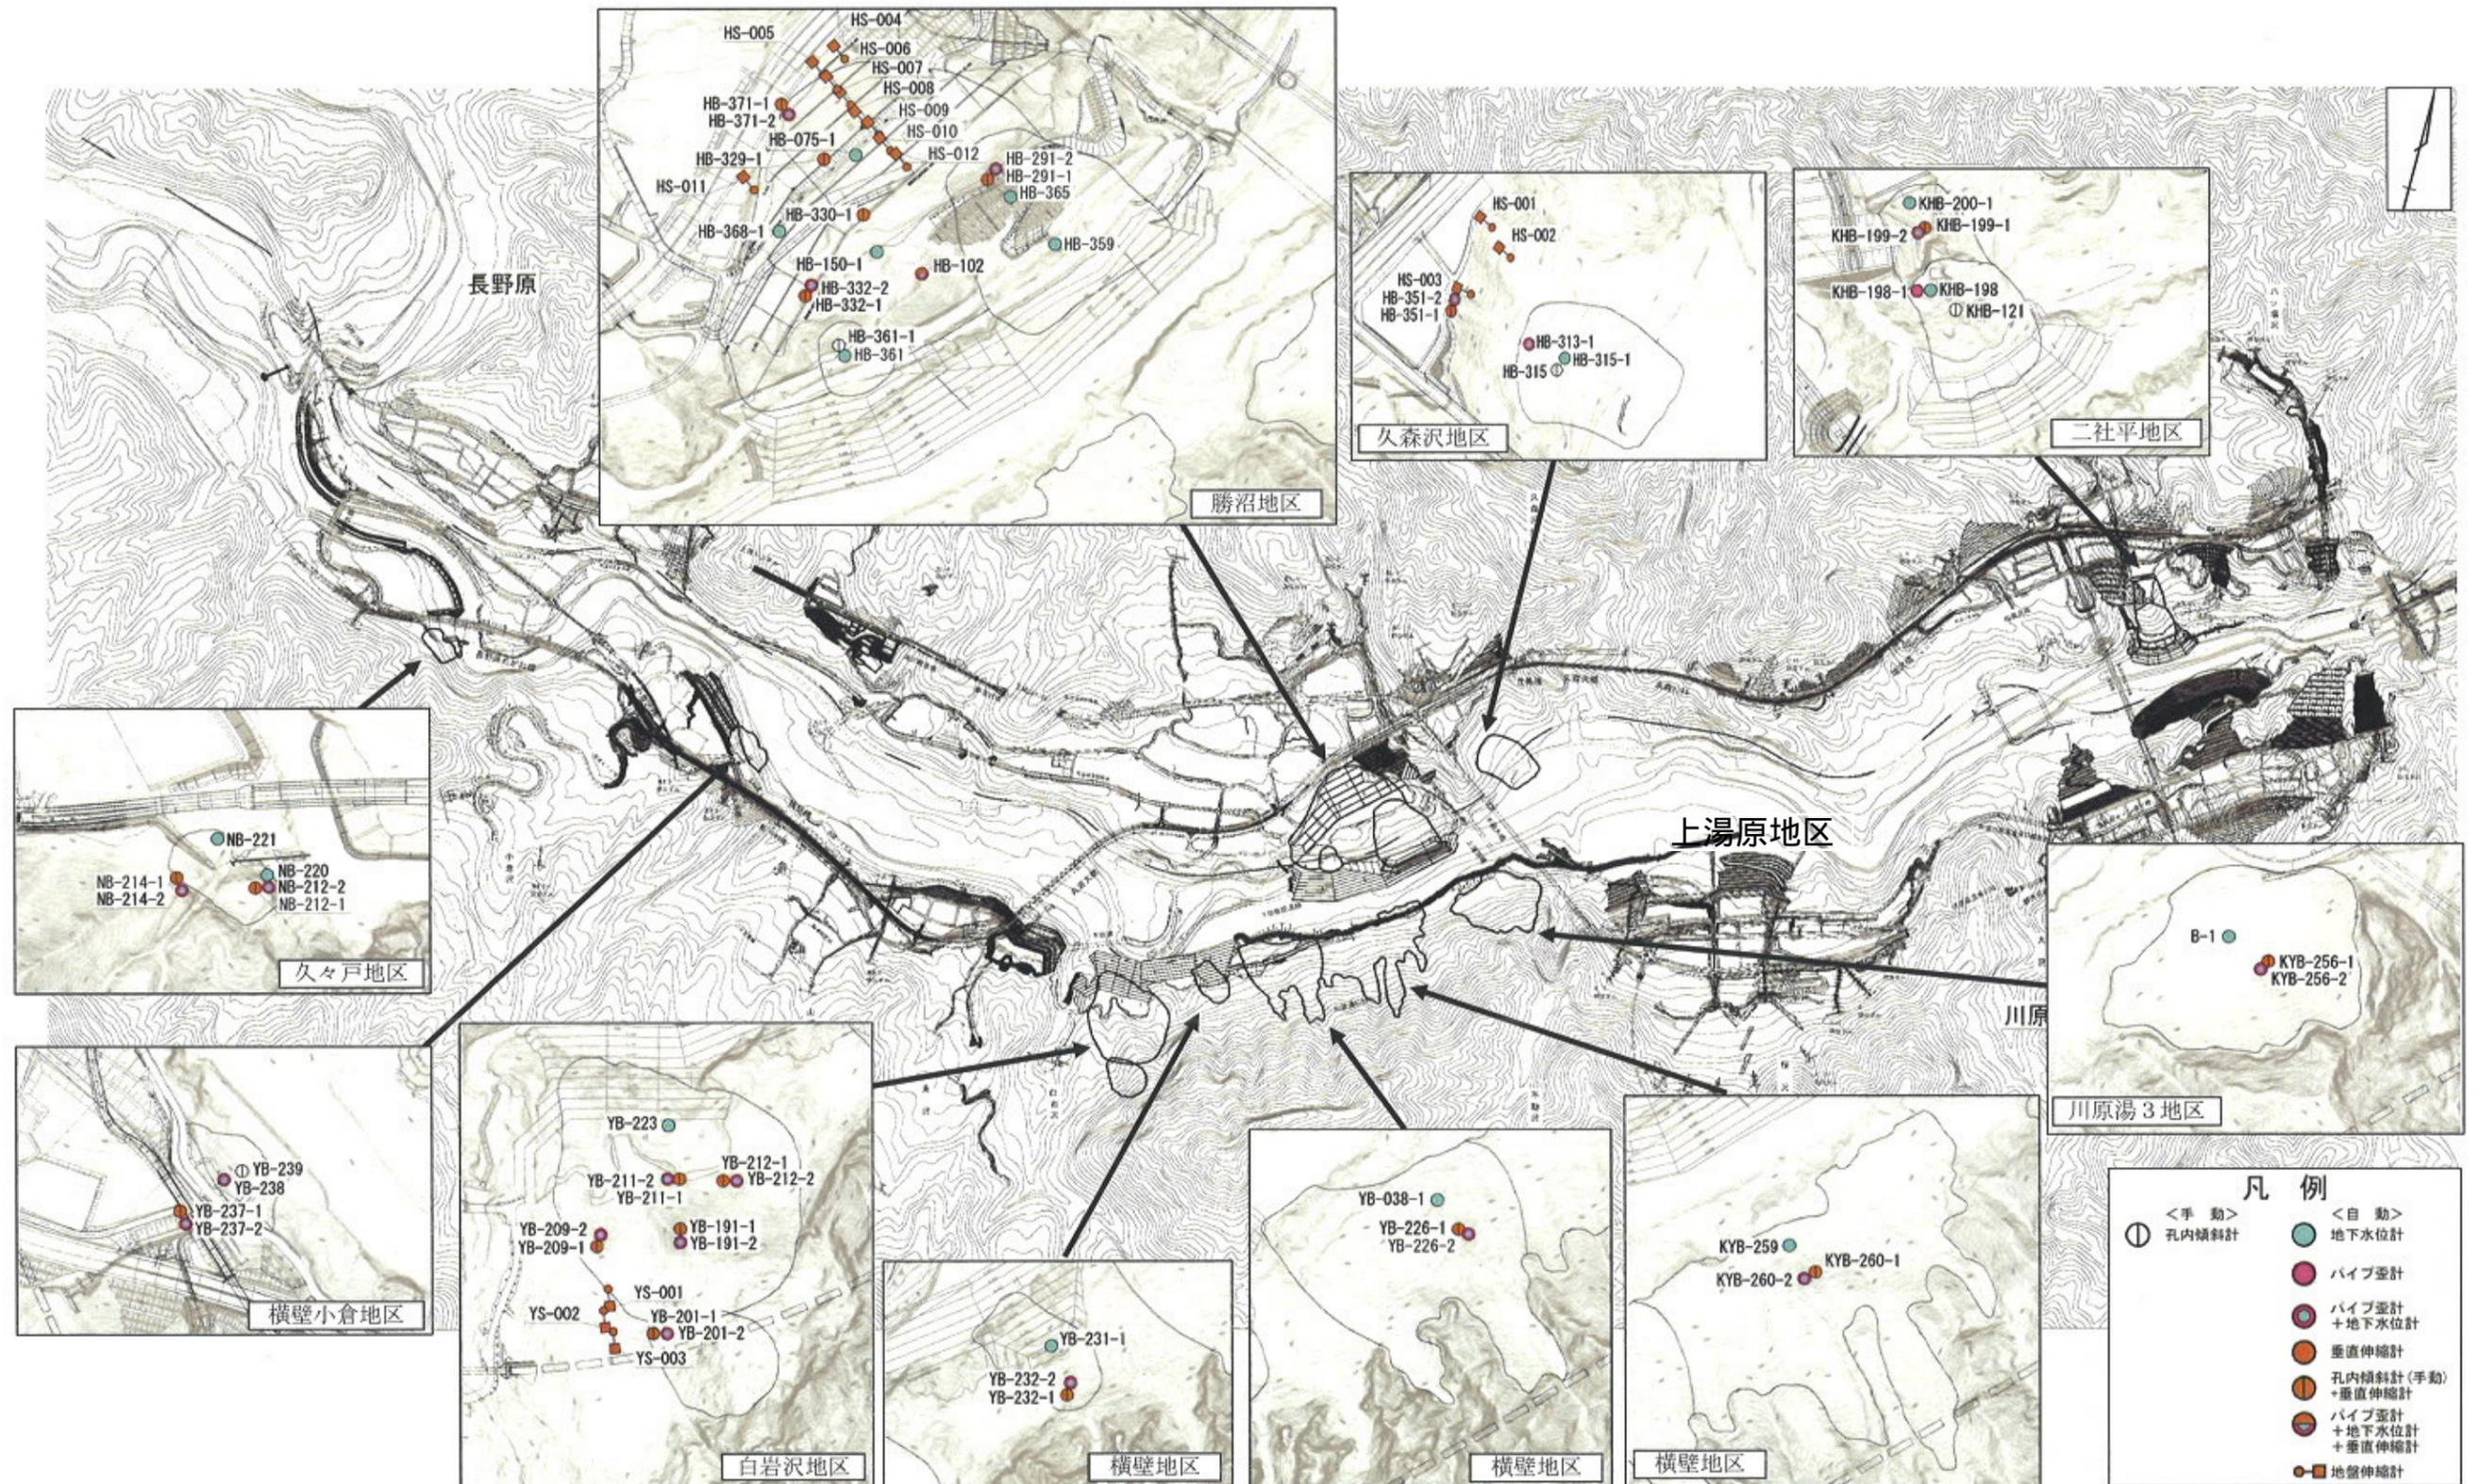


図1 観測機器位置図

<代替地地区観測計画>

試験湛水時の監視体制について、代替地地区の観測機器位置図を図1に示す。

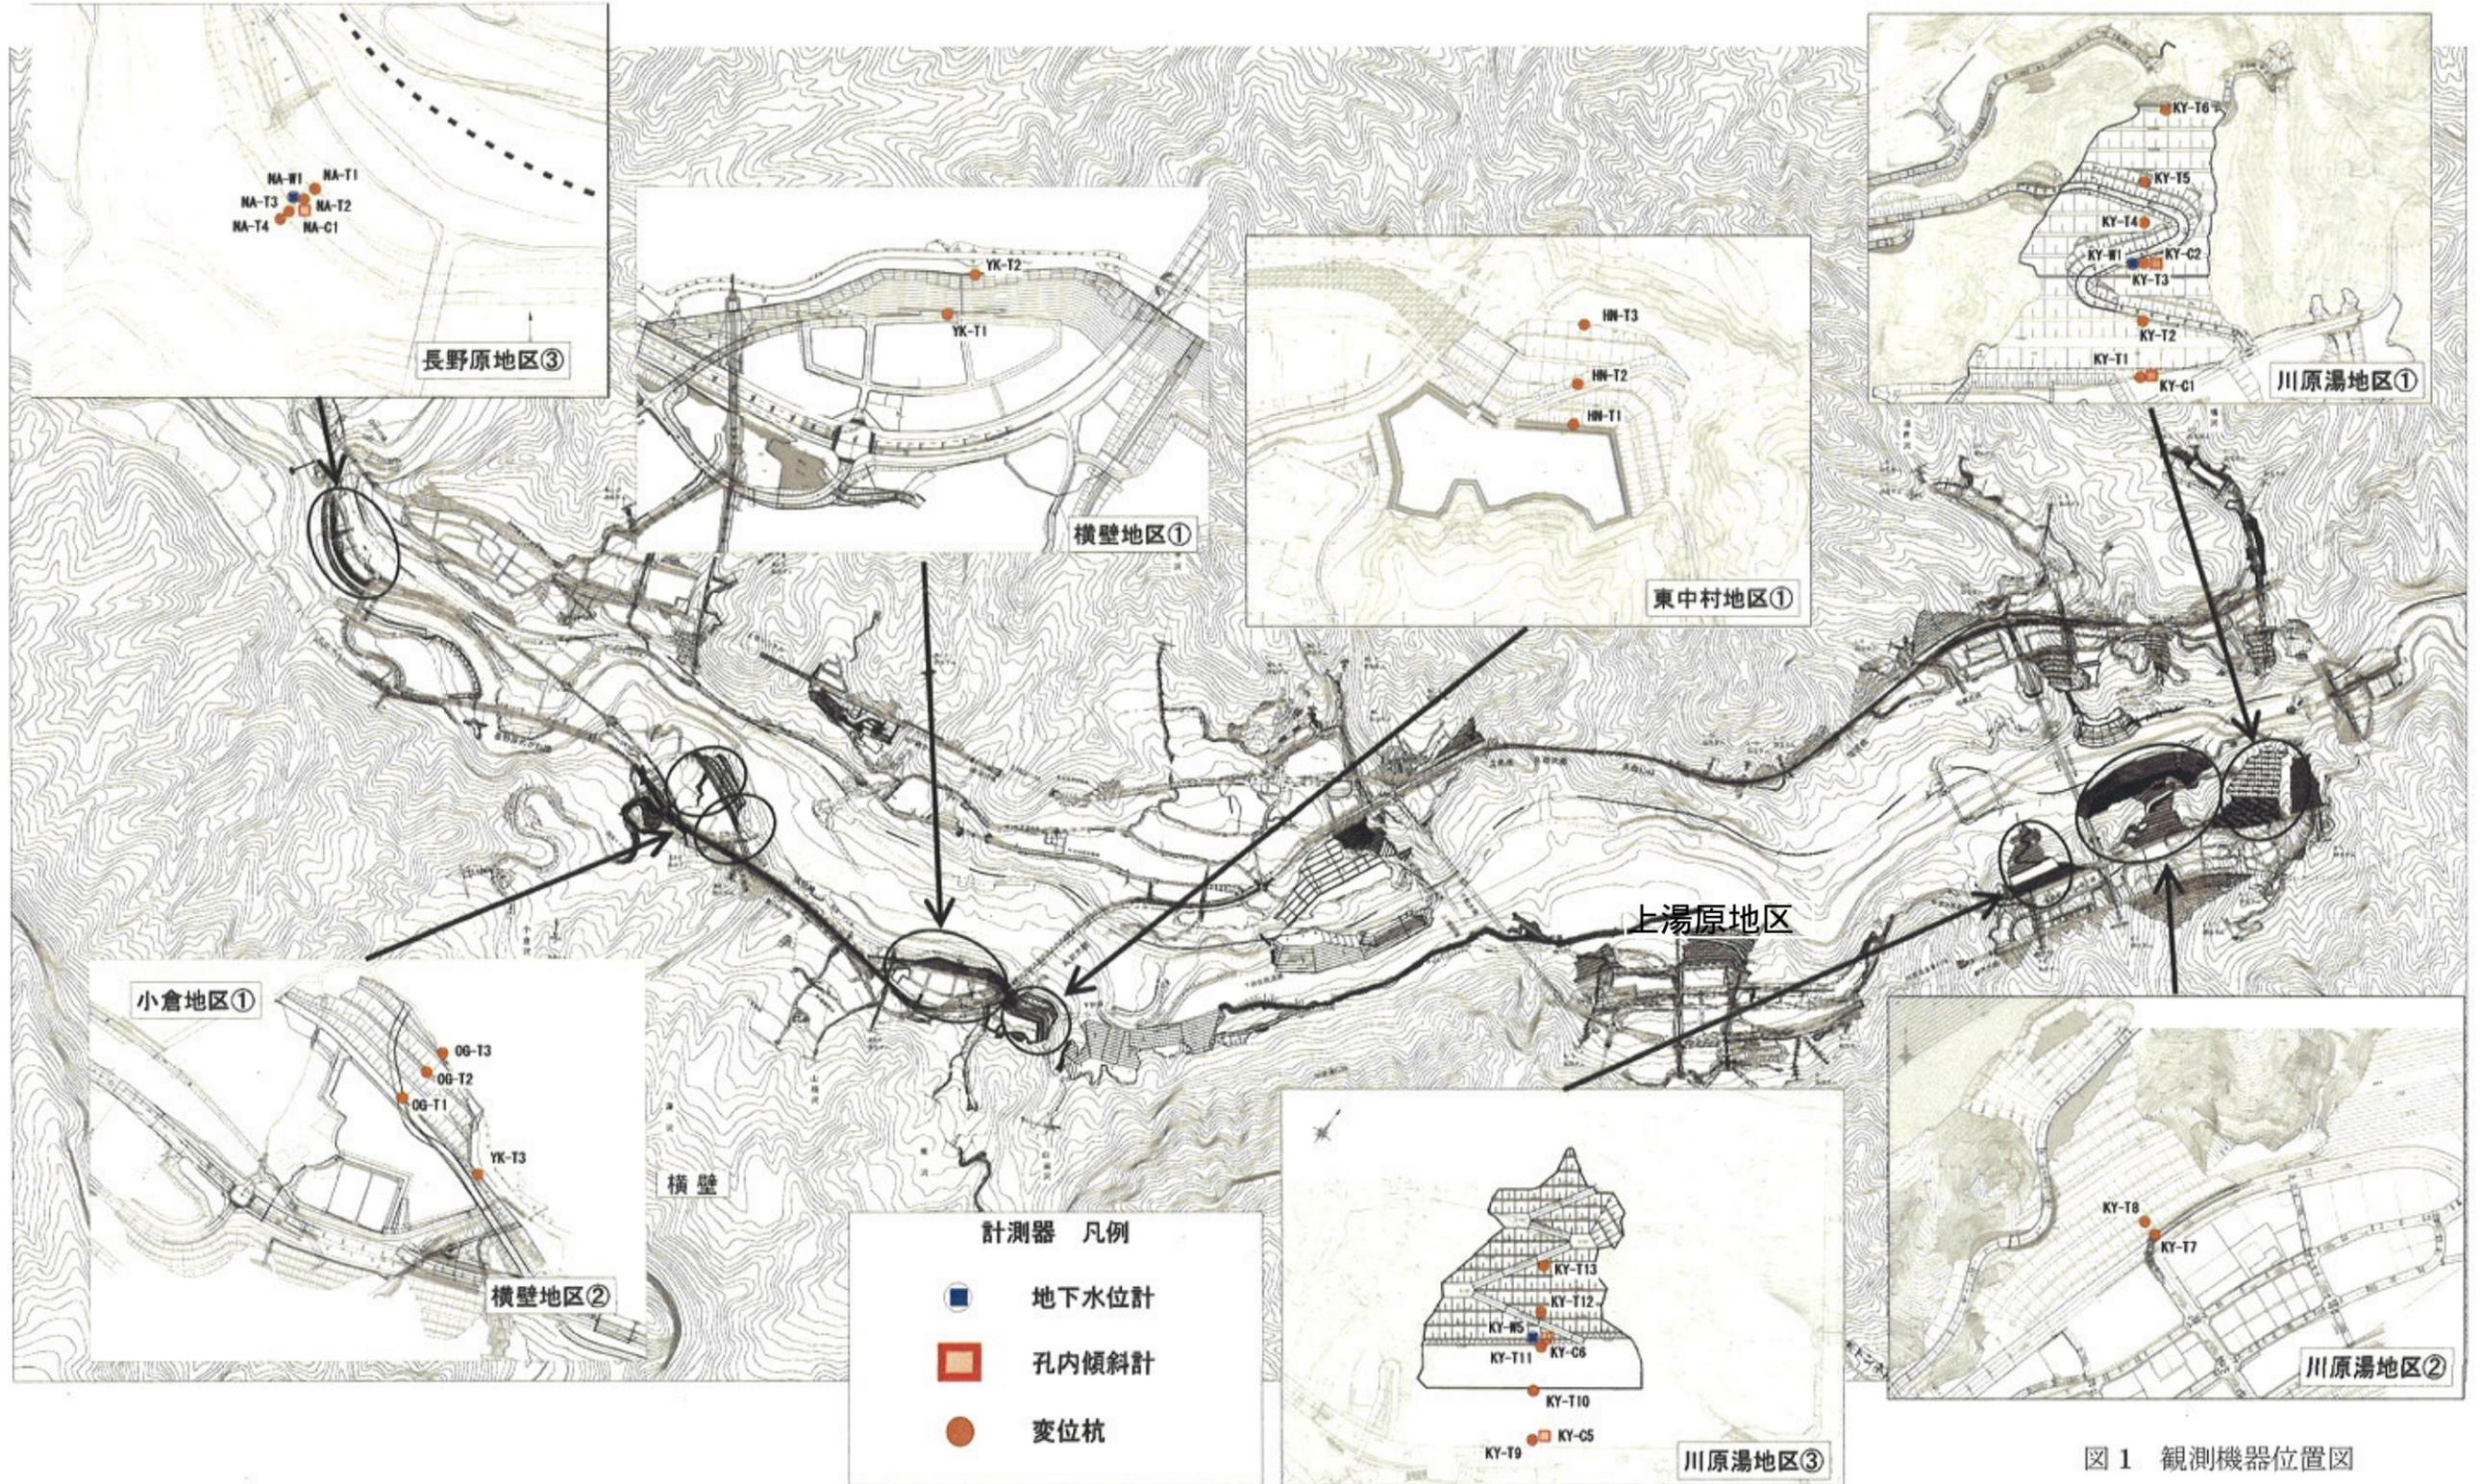


図1 観測機器位置図